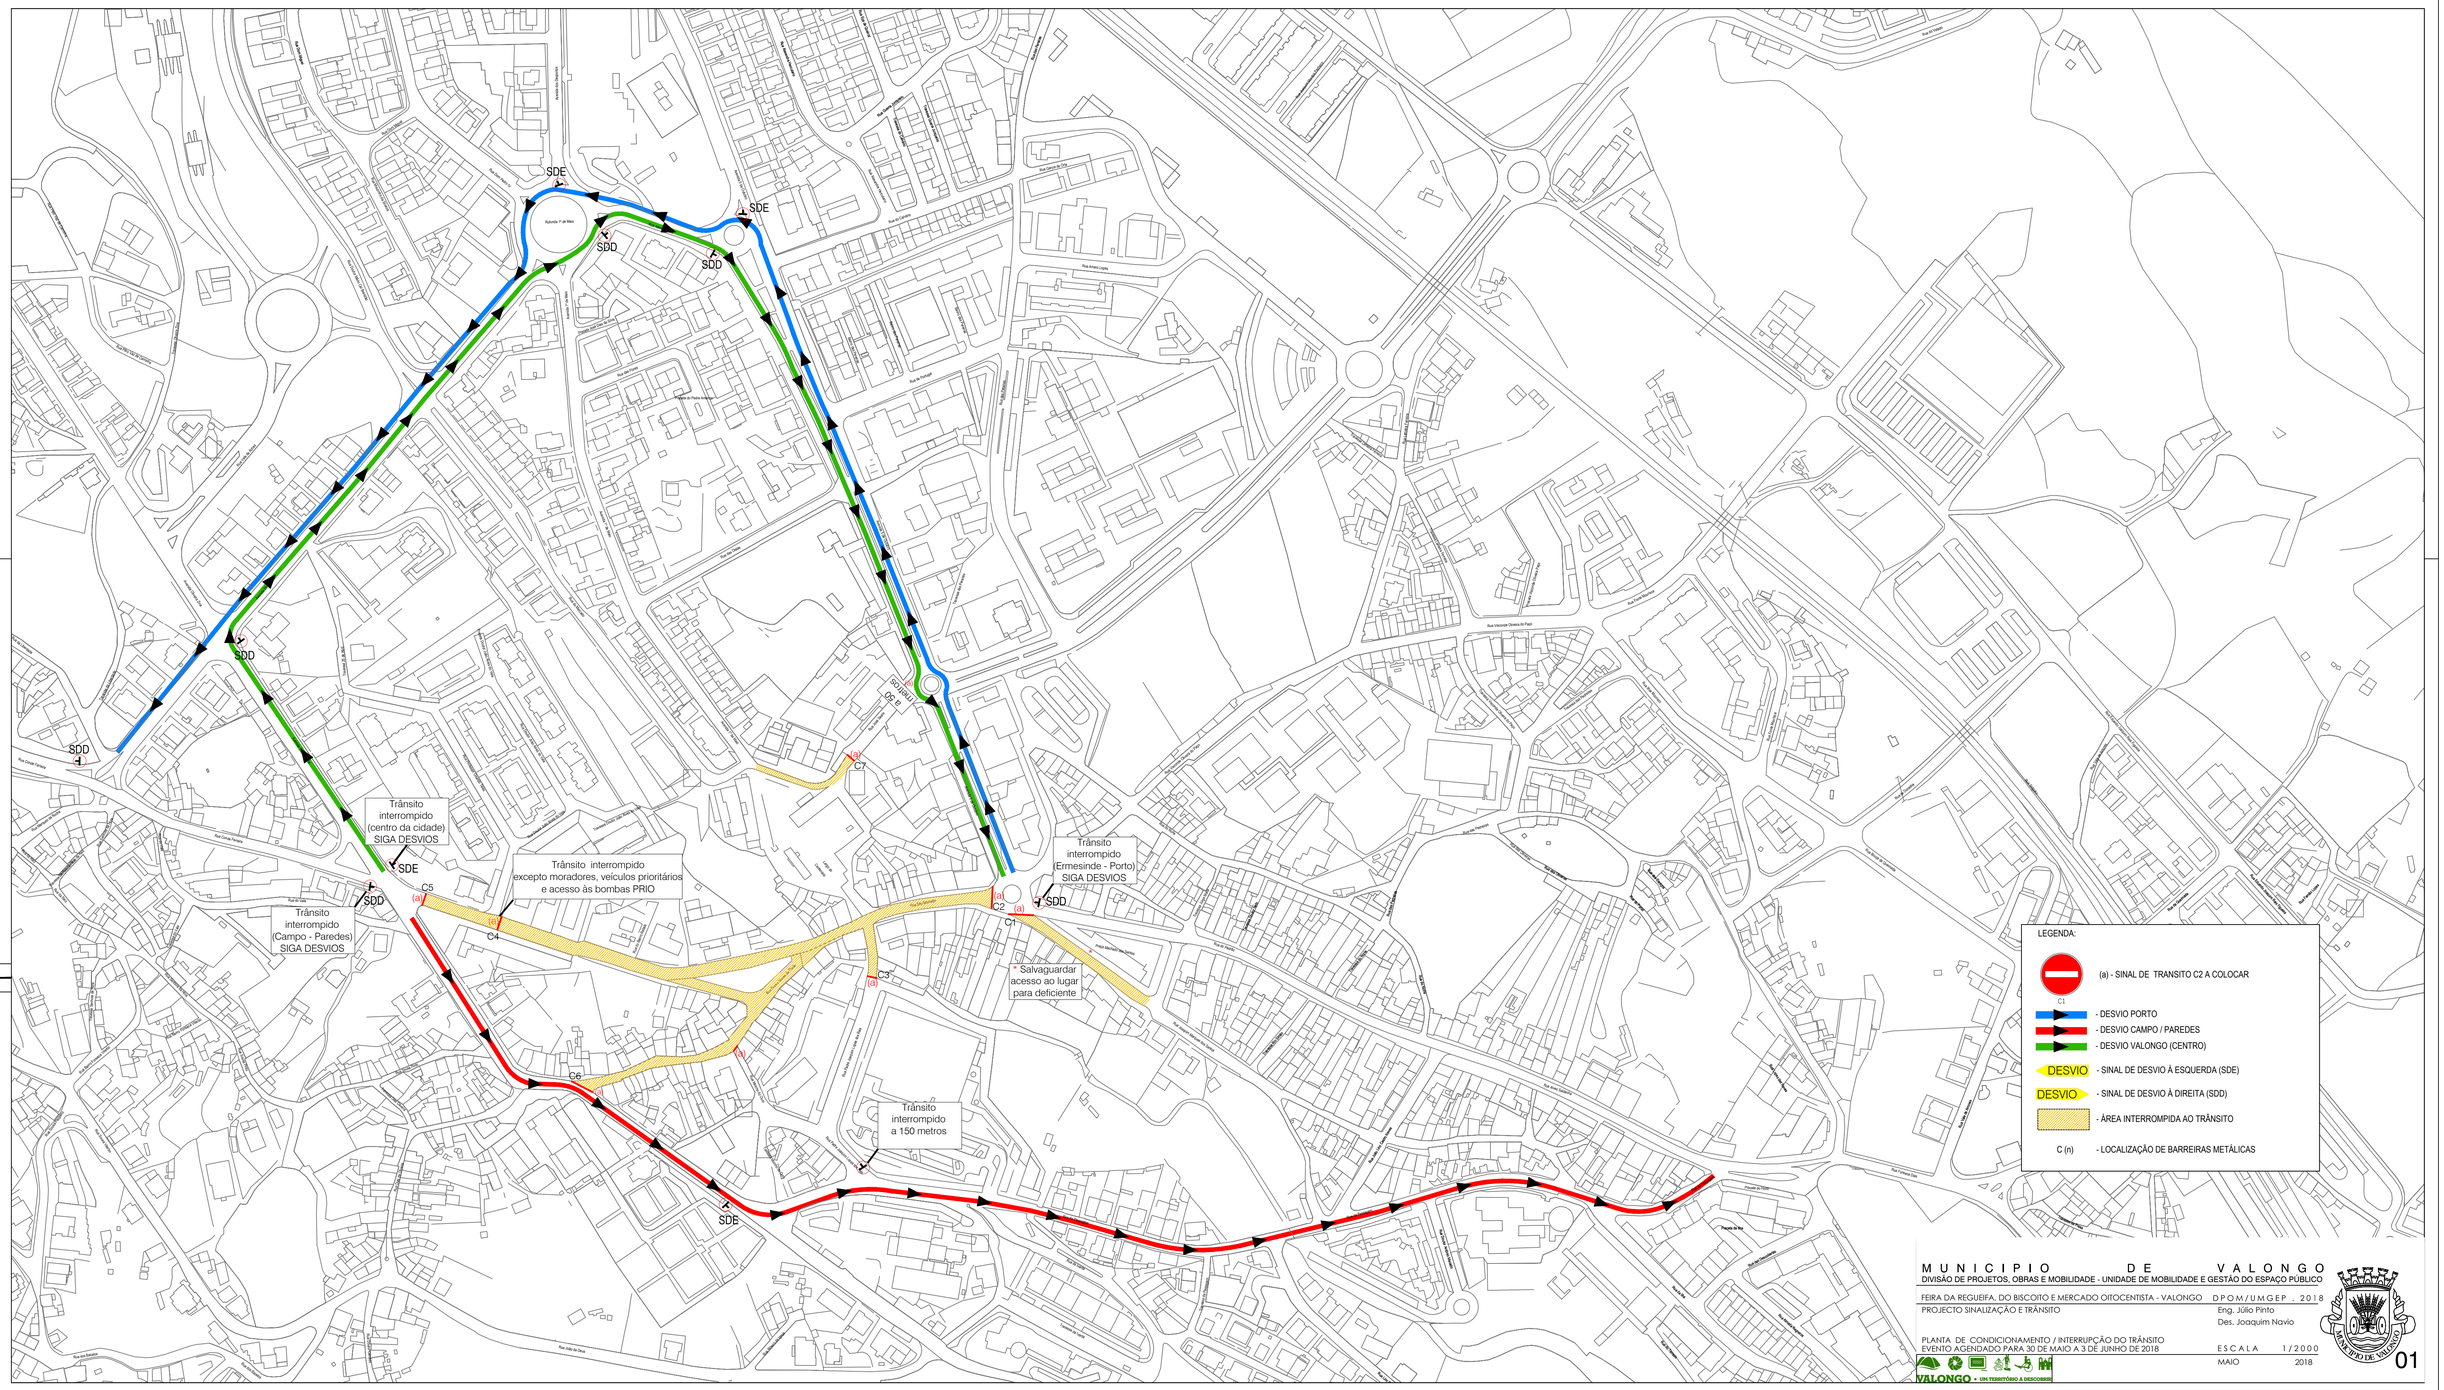

M U N I C I P I O D E V A L O N G O

DIVISÃO DE PROJETOS, OBRAS E MOBILIDADE - UNIDADE DE MOBILIDADE E GESTÃO DO ESPAÇO PÚBLICO

FEIRA DA REGUEIFA, DO BISCOITO E MERCADO OITOCENTISTA - VALONGO — D P O M / U M G E P . 2 0 1 8

PROJECTO SINALIZAÇÃO E TRÂNSITO — Eng. Júlio Pinto — Des. Joaquim Navio

PLANTA DE CONDICIONAMENTO / INTERRUPÇÃO DO TRÂNSITO
EVENTO AGENDADO PARA 30 DE MAIO A 3 DE JUNHO DE 2018

E S C A L A 1 / 2 0 0 0

MAIO 2018

VALONGO • UM TERRITÓRIO A DESCOBRIR

01