


Legenda

- Caixas_Visita
- ELEVAT
- INTERCEPT
- REDE
- EEAR

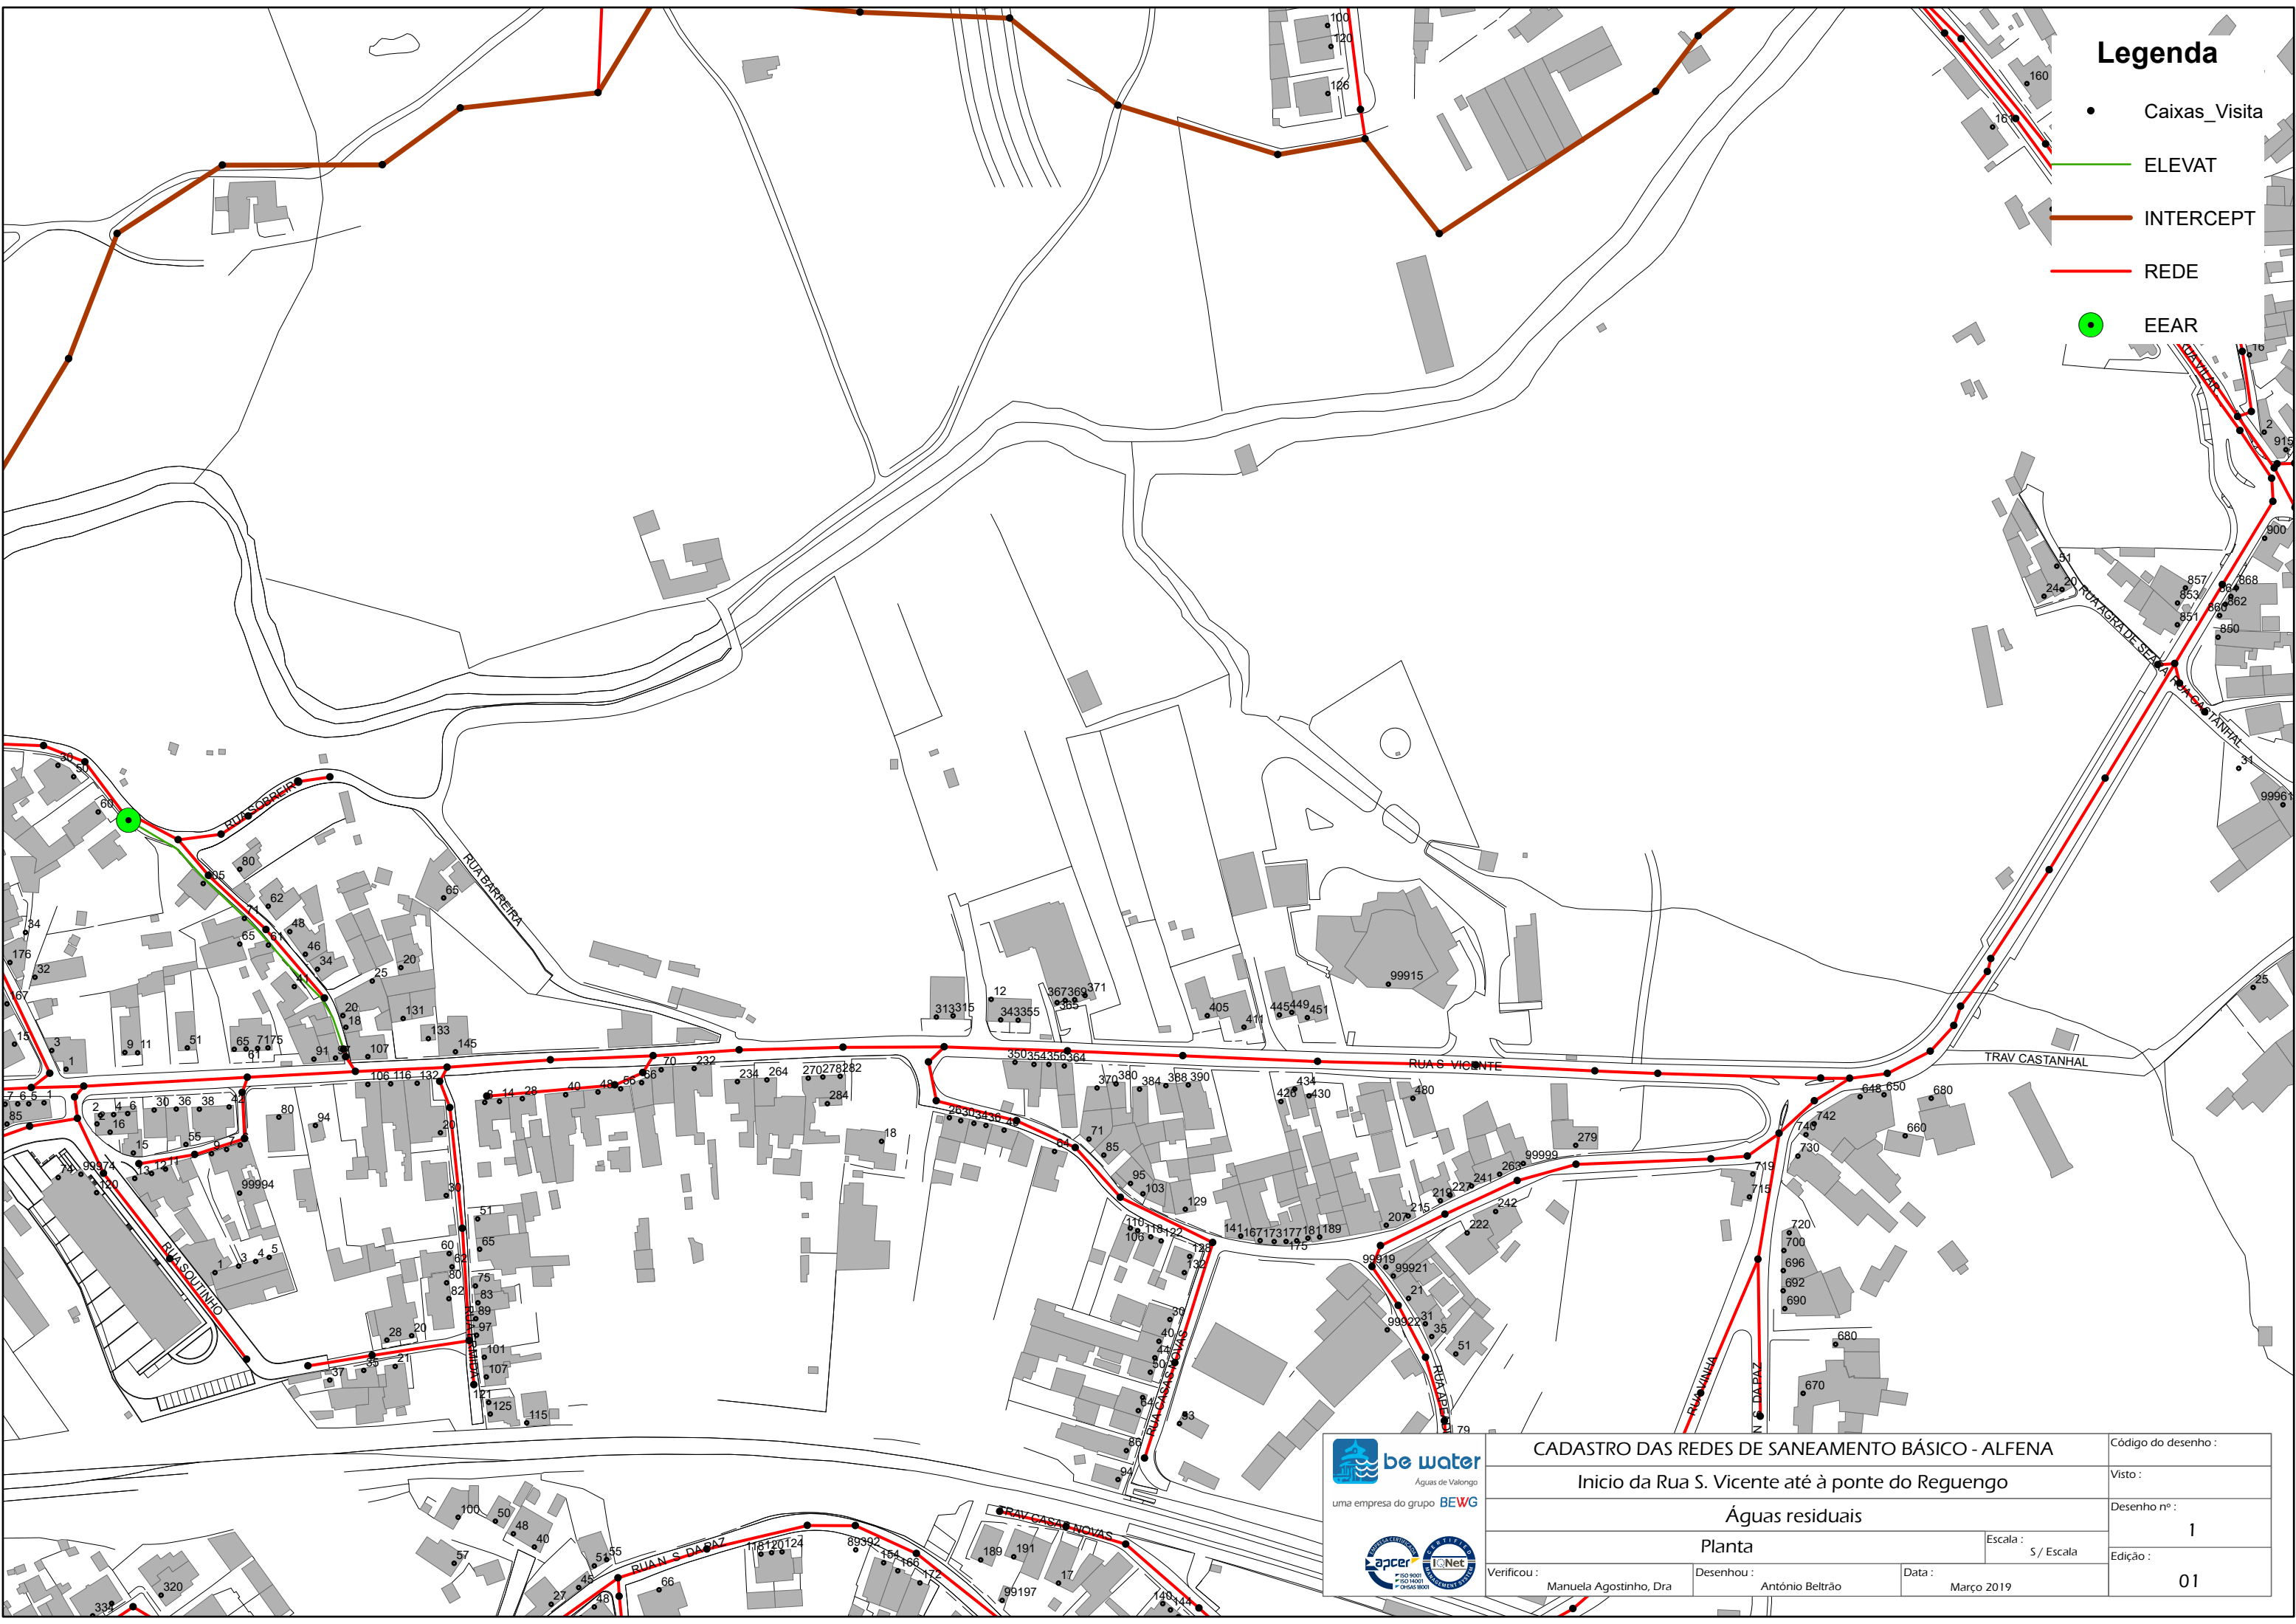

CADASTRO DAS REDES DE SANEAMENTO BÁSICO - ALFENA		Código do desenho :
Início da Rua S. Vicente até à ponte do Reguengo		Visto :
Águas residuais		Desenho nº :
Planta		1
Escala : S / Escala		Edição :
01		
Verificou : Manuela Agostinho, Dra	Desenhou : António Beltrão	Data : Março 2019

