
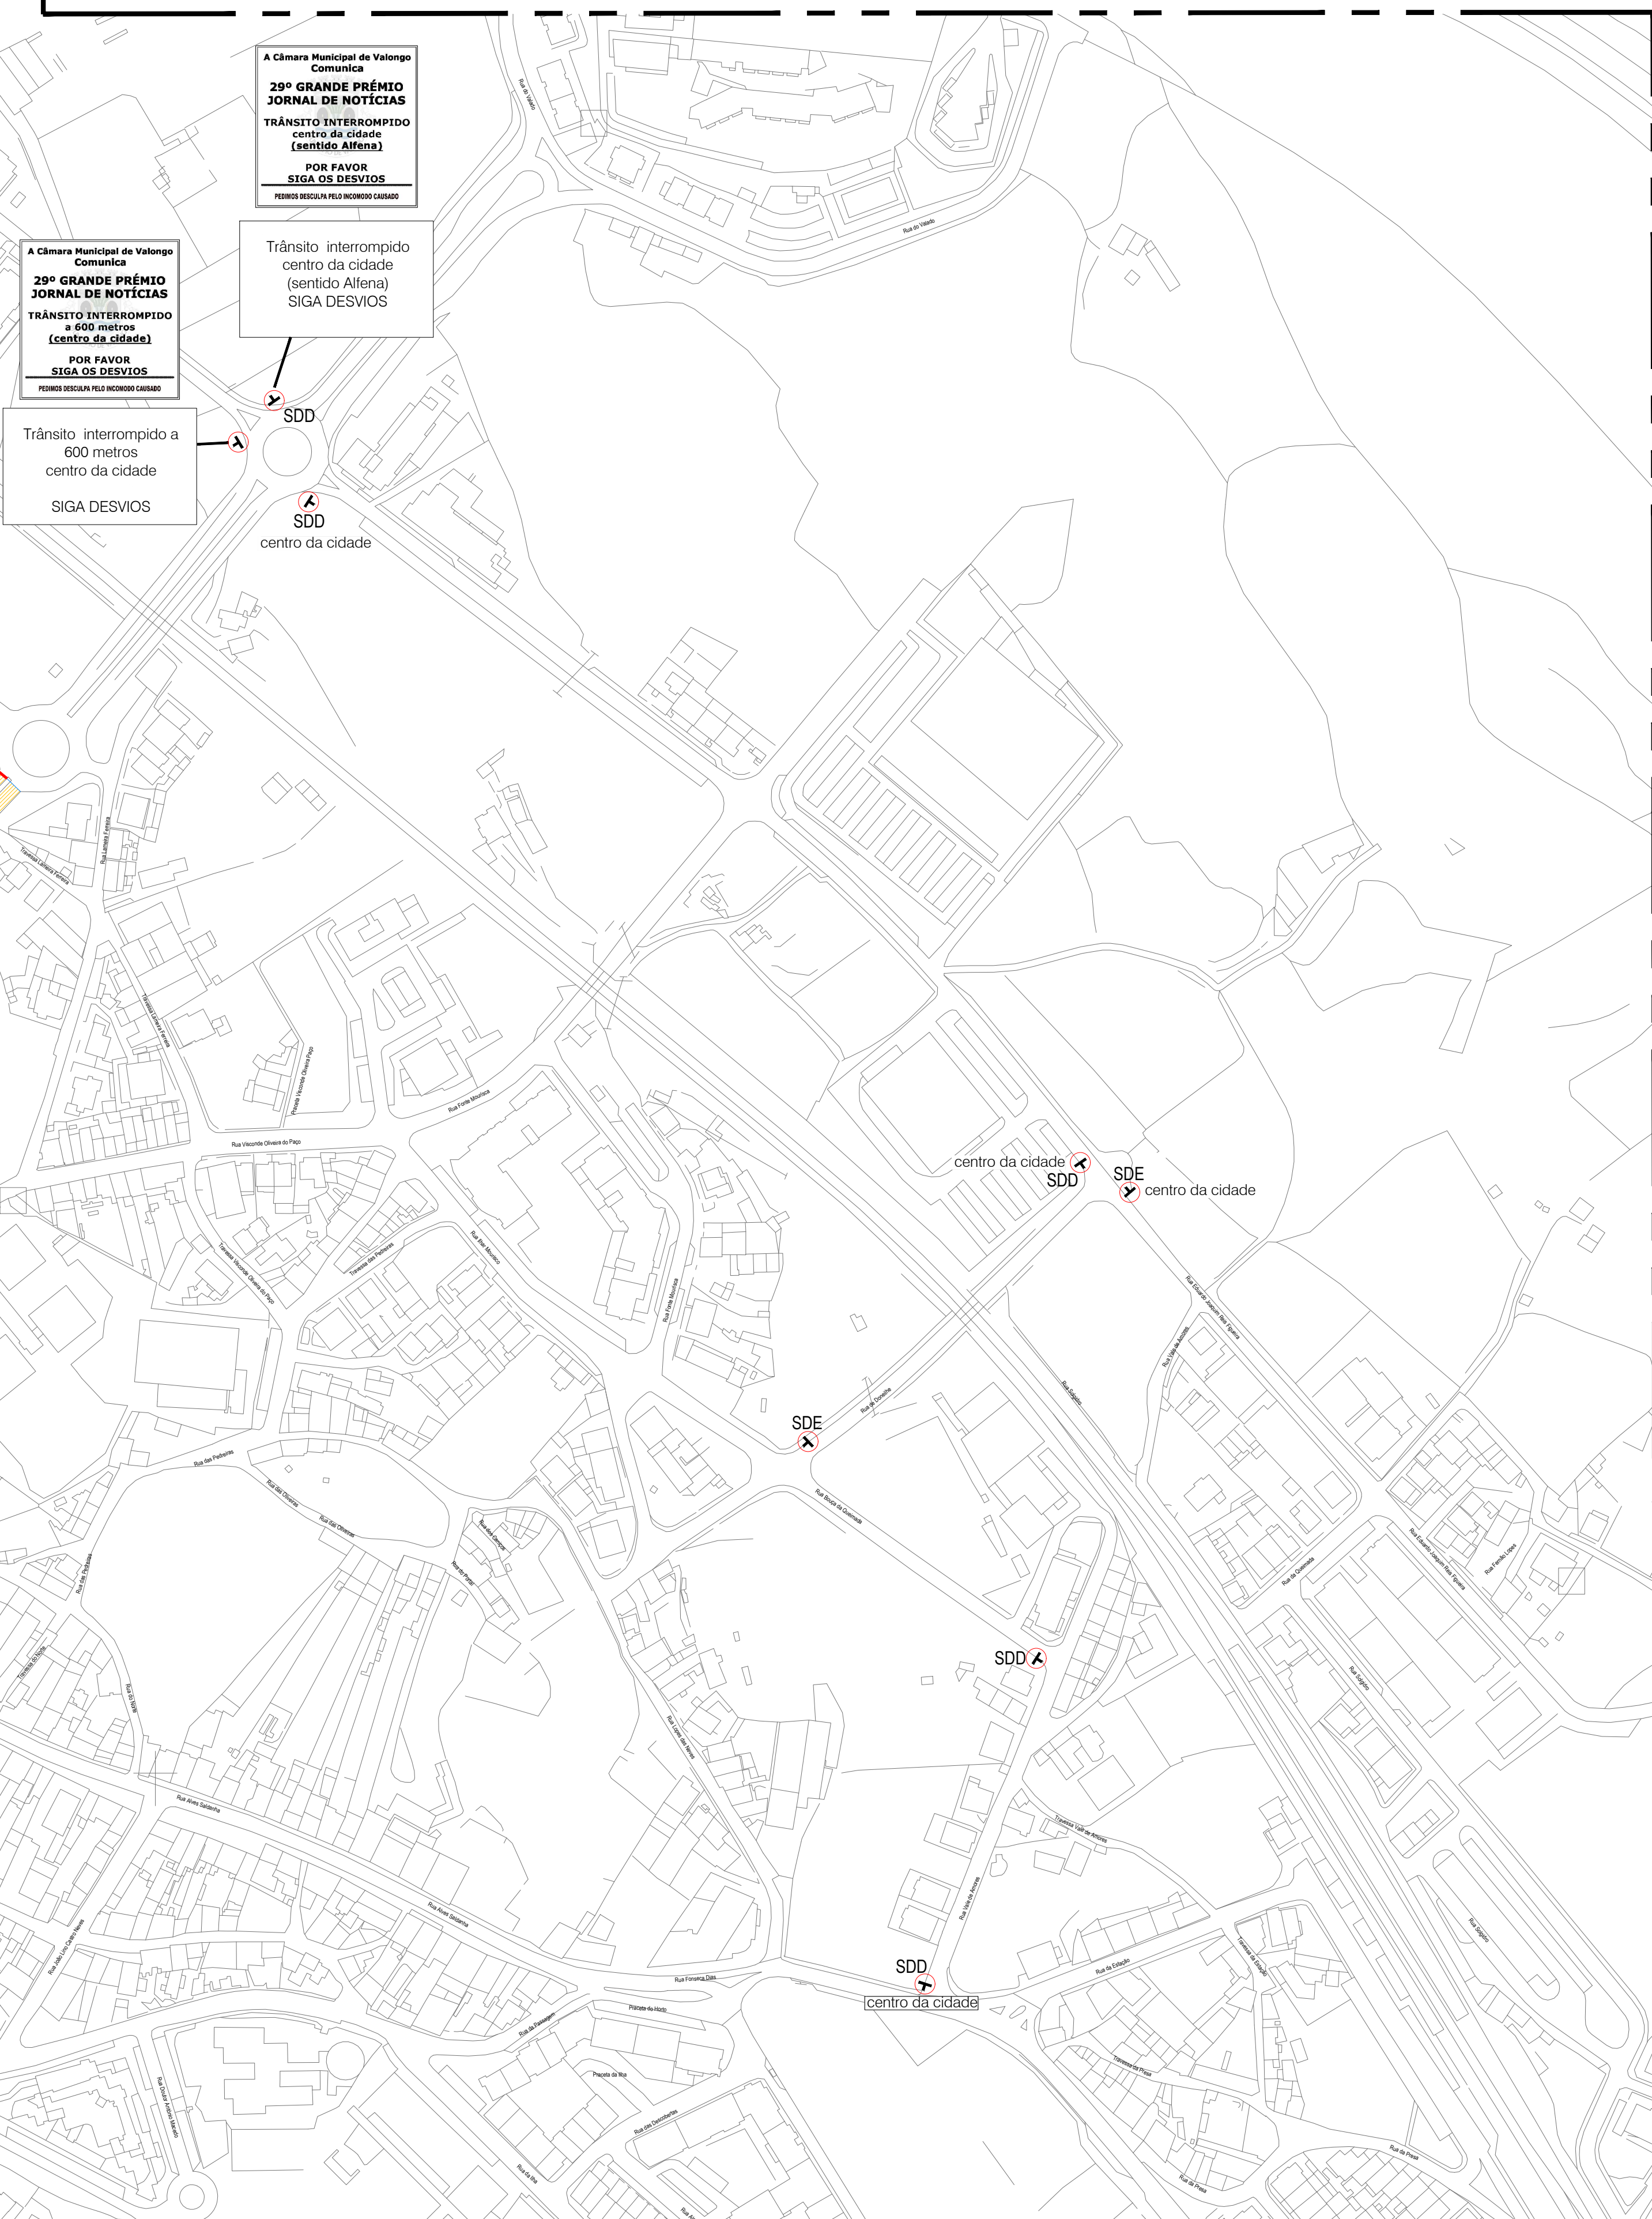
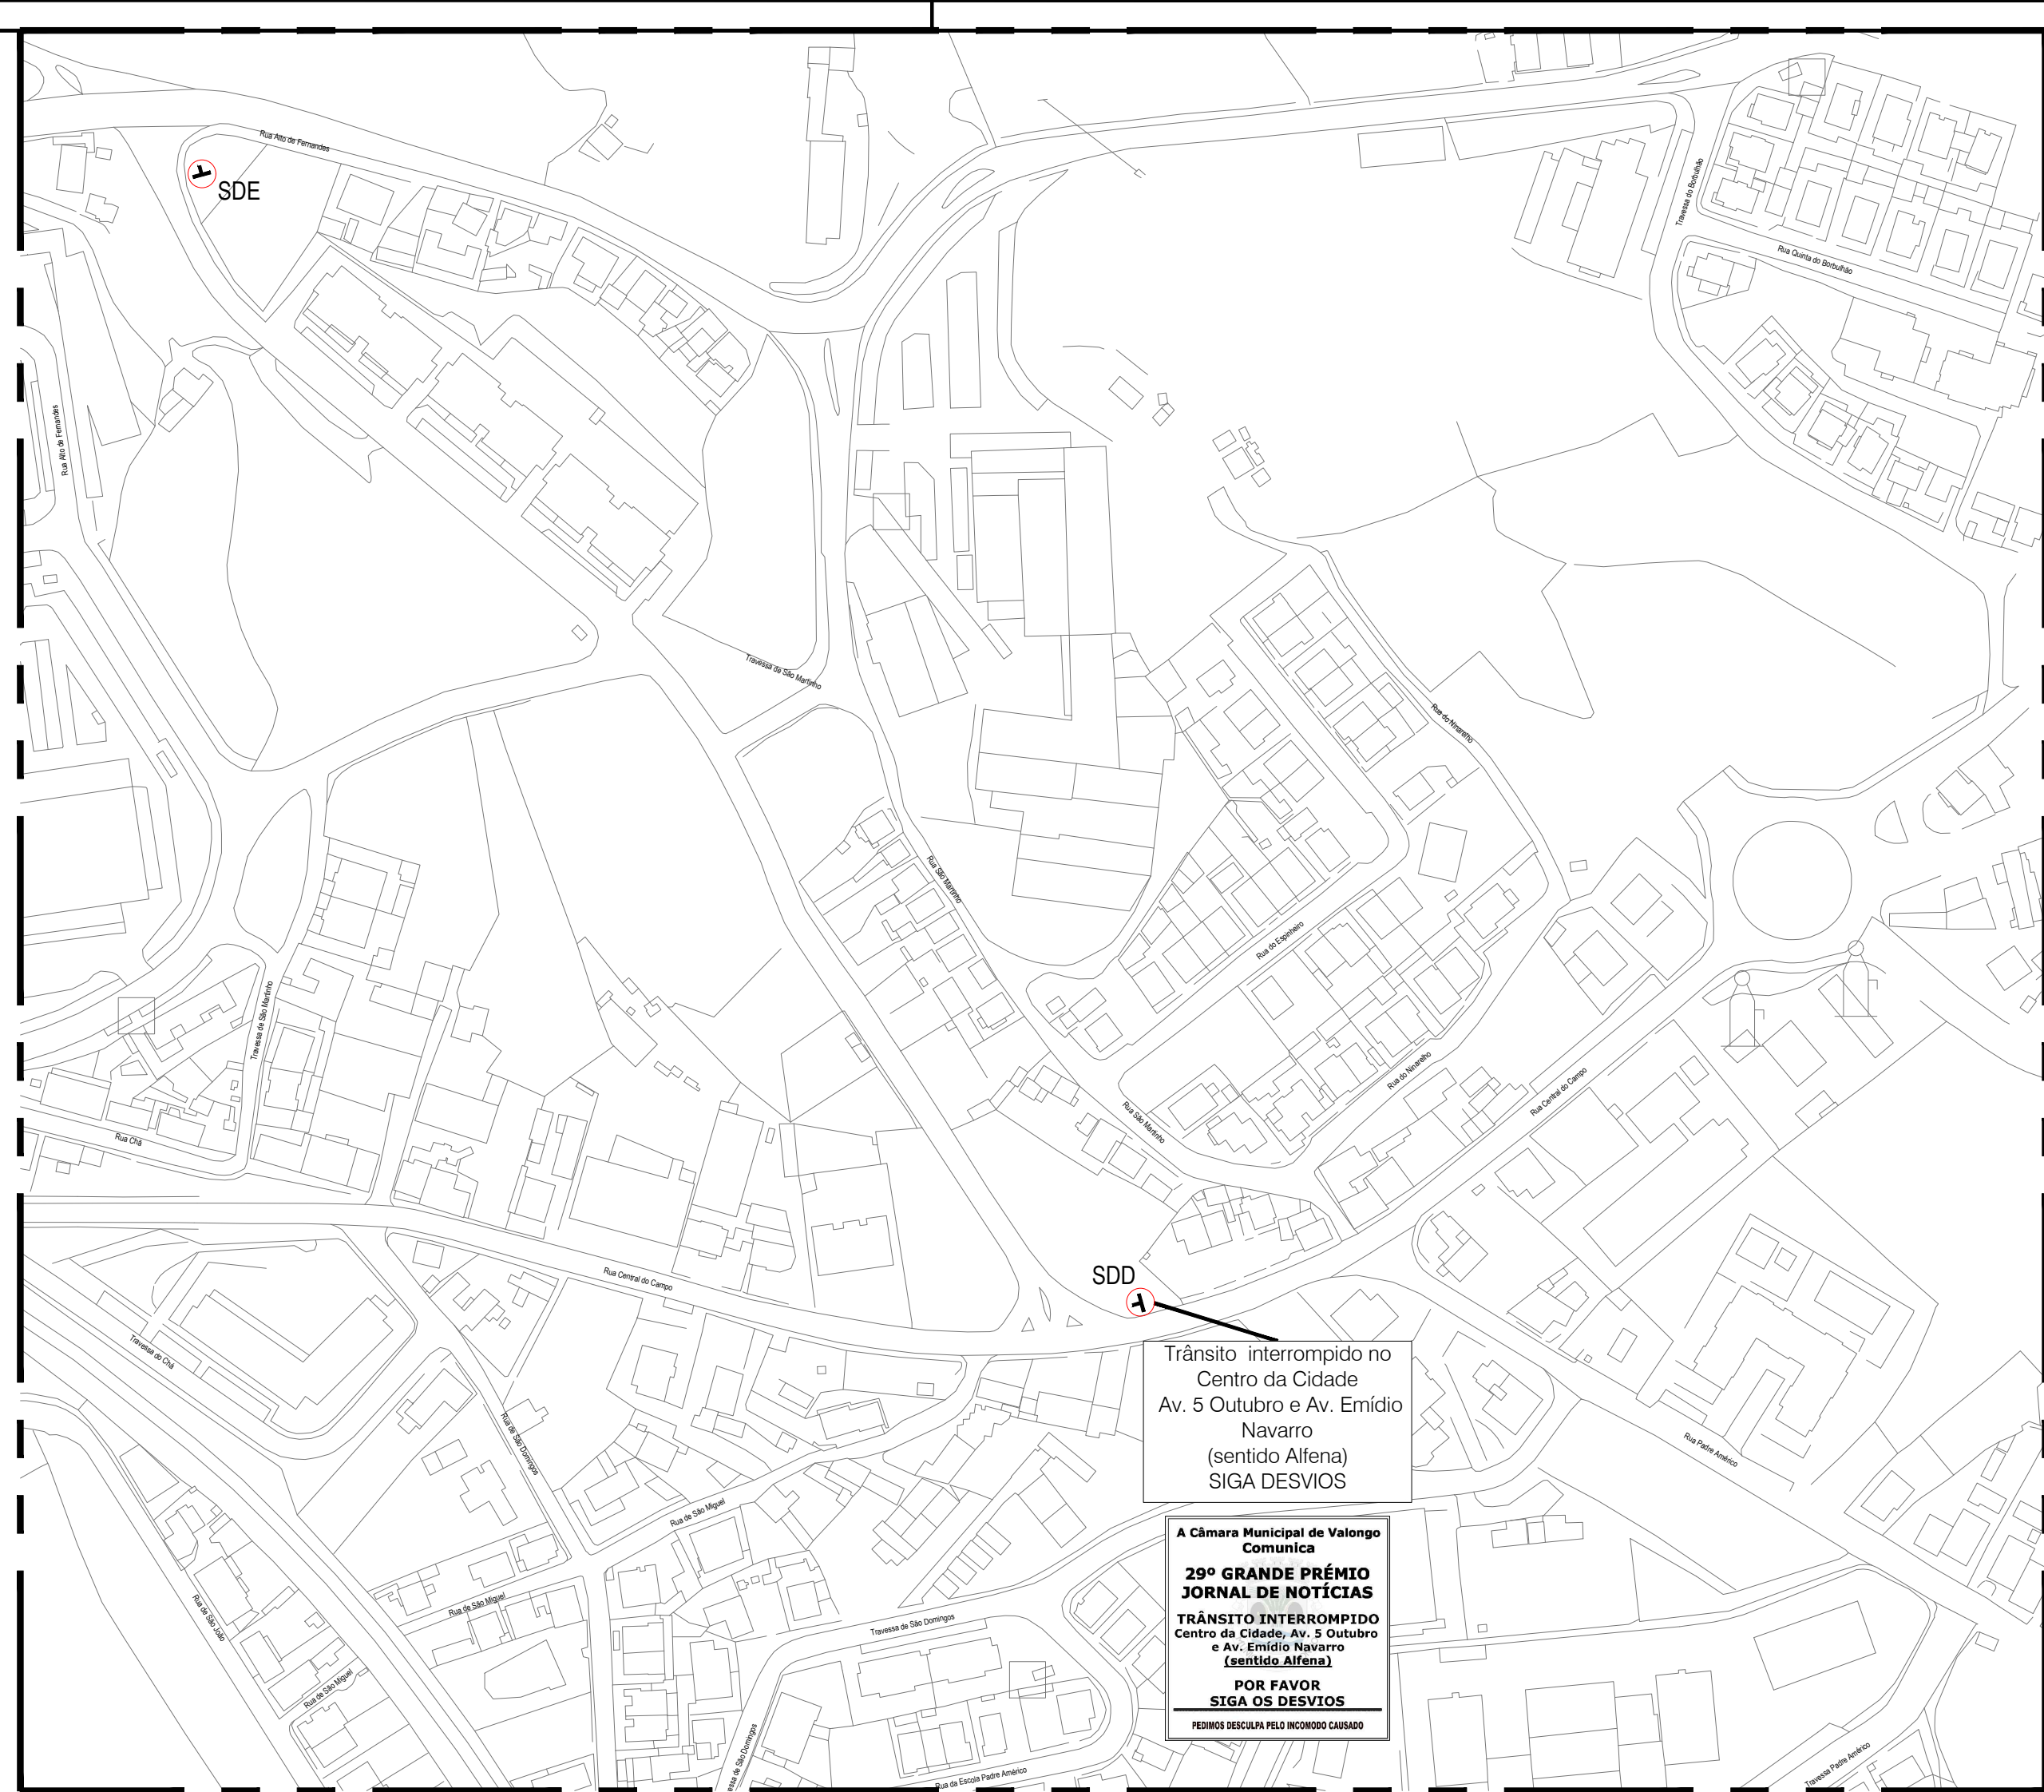


ndra

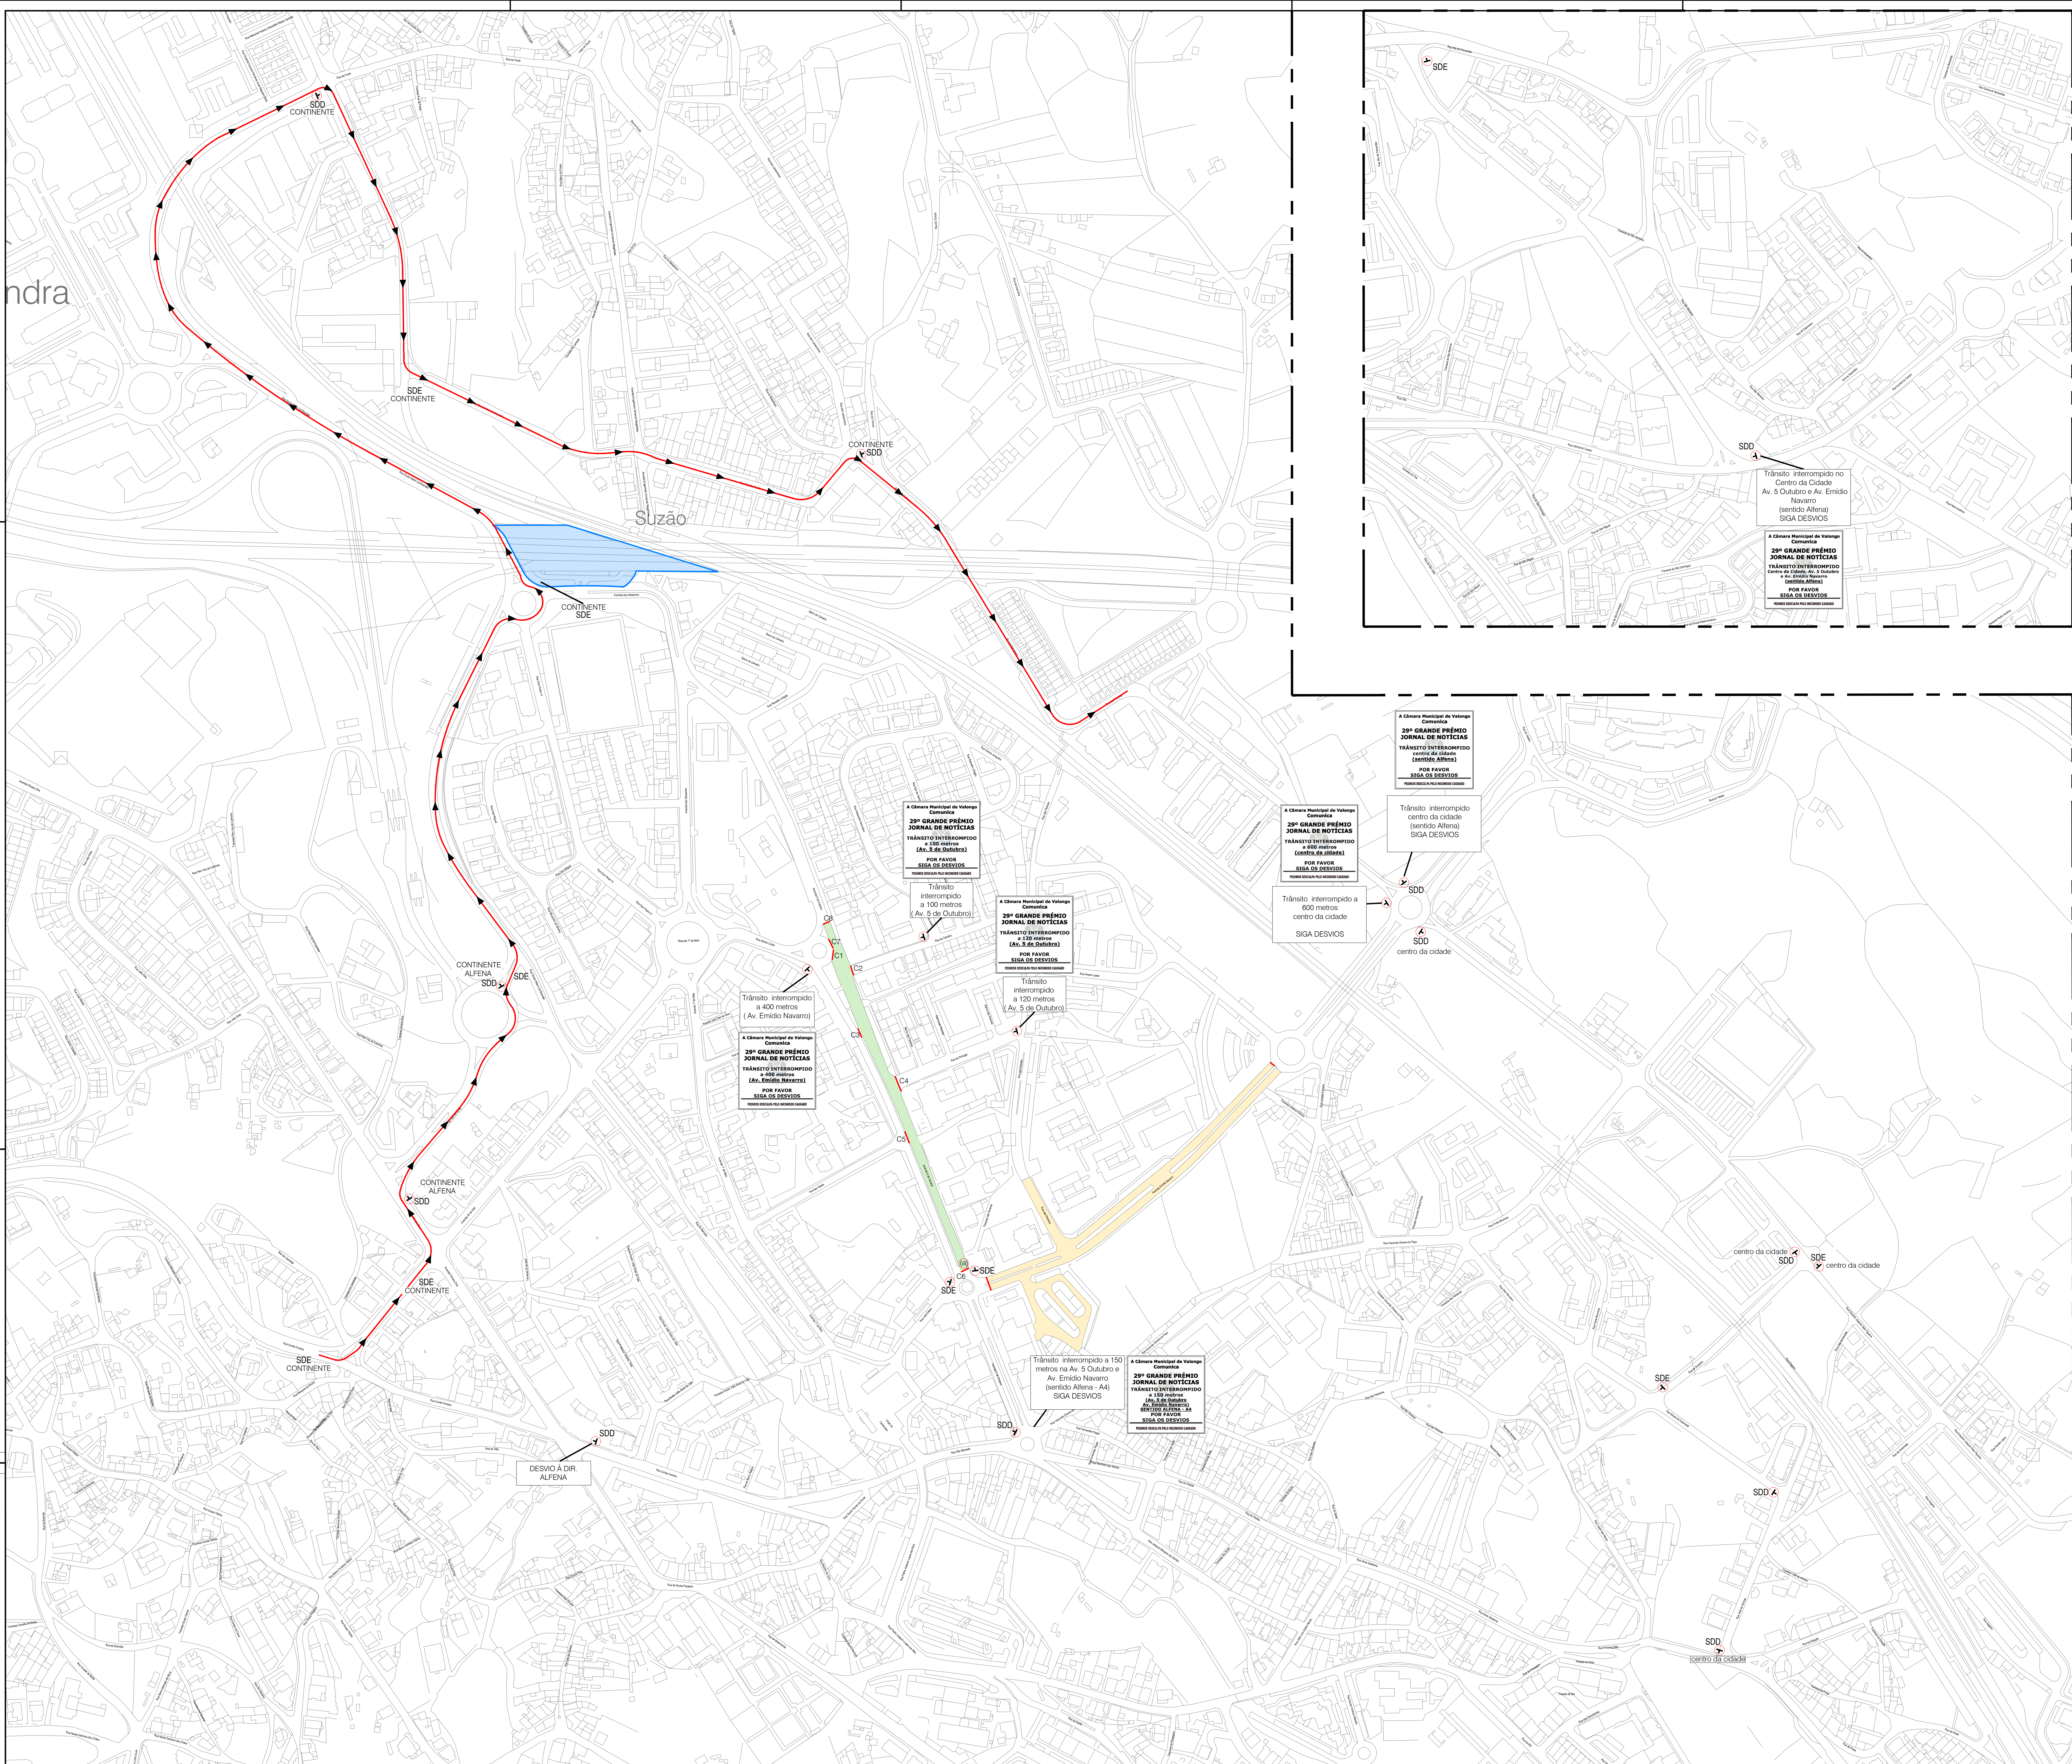

LEGENDA:

- (a) - SINAL DE TRÂNSITO C2
- DESVIO - SINAL DE DESVIO À ESQUERDA (SDE)
- DESVIO - SINAL DE DESVIO À DIREITA (SDD)
- ÁREA INTERROMPIDA AO TRÂNSITO das 8.00 horas até às 18.00 horas
- ÁREA CONDICIONADA / INTERROMPIDA AO TRÂNSITO das 18.30 horas até às 18.00 horas
- ÁREA RESERVADA PARA APOIO DA PROVA das 17.00 horas do dia 27 até às 18.00 horas do dia 28
- C (n) - LOCALIZAÇÃO DE BARREIRAS METÁLICAS
- PERCURSO DOS PESADOS NO ACESSO AO "CONTINENTE"

Revisão	Data	Descrição sintética das alterações	Desenhou	Verificou

MUNICÍPIO DE VALONGO
DIVISÃO DE PROJETOS, OBRAS E MOBILIDADE - UNIDADE DE MOBILIDADE E GESTÃO DO ESPAÇO PÚBLICO
Designação do projeto: 29º GRANDE PRÊMIO JORNAL DE NOTÍCIAS - VALONGO
Localização: VALONGO
Fase/Descrição: PROJETO

Projeto Viário
Título do desenho: PLANTA DE CONDICIONAMENTO / INTERUPÇÃO DO TRÂNSITO
Autor: Eng.ª Isabel Koehler
Desenhado/à: Augusto Naveiro, Maria José, Bruno Castro
Escala: 1/2000
Data: maio 2019
Código do desenho: 01

Valongo - Um Território a Descobrir

ÁREA DESTINADA AO PROJETISTA