


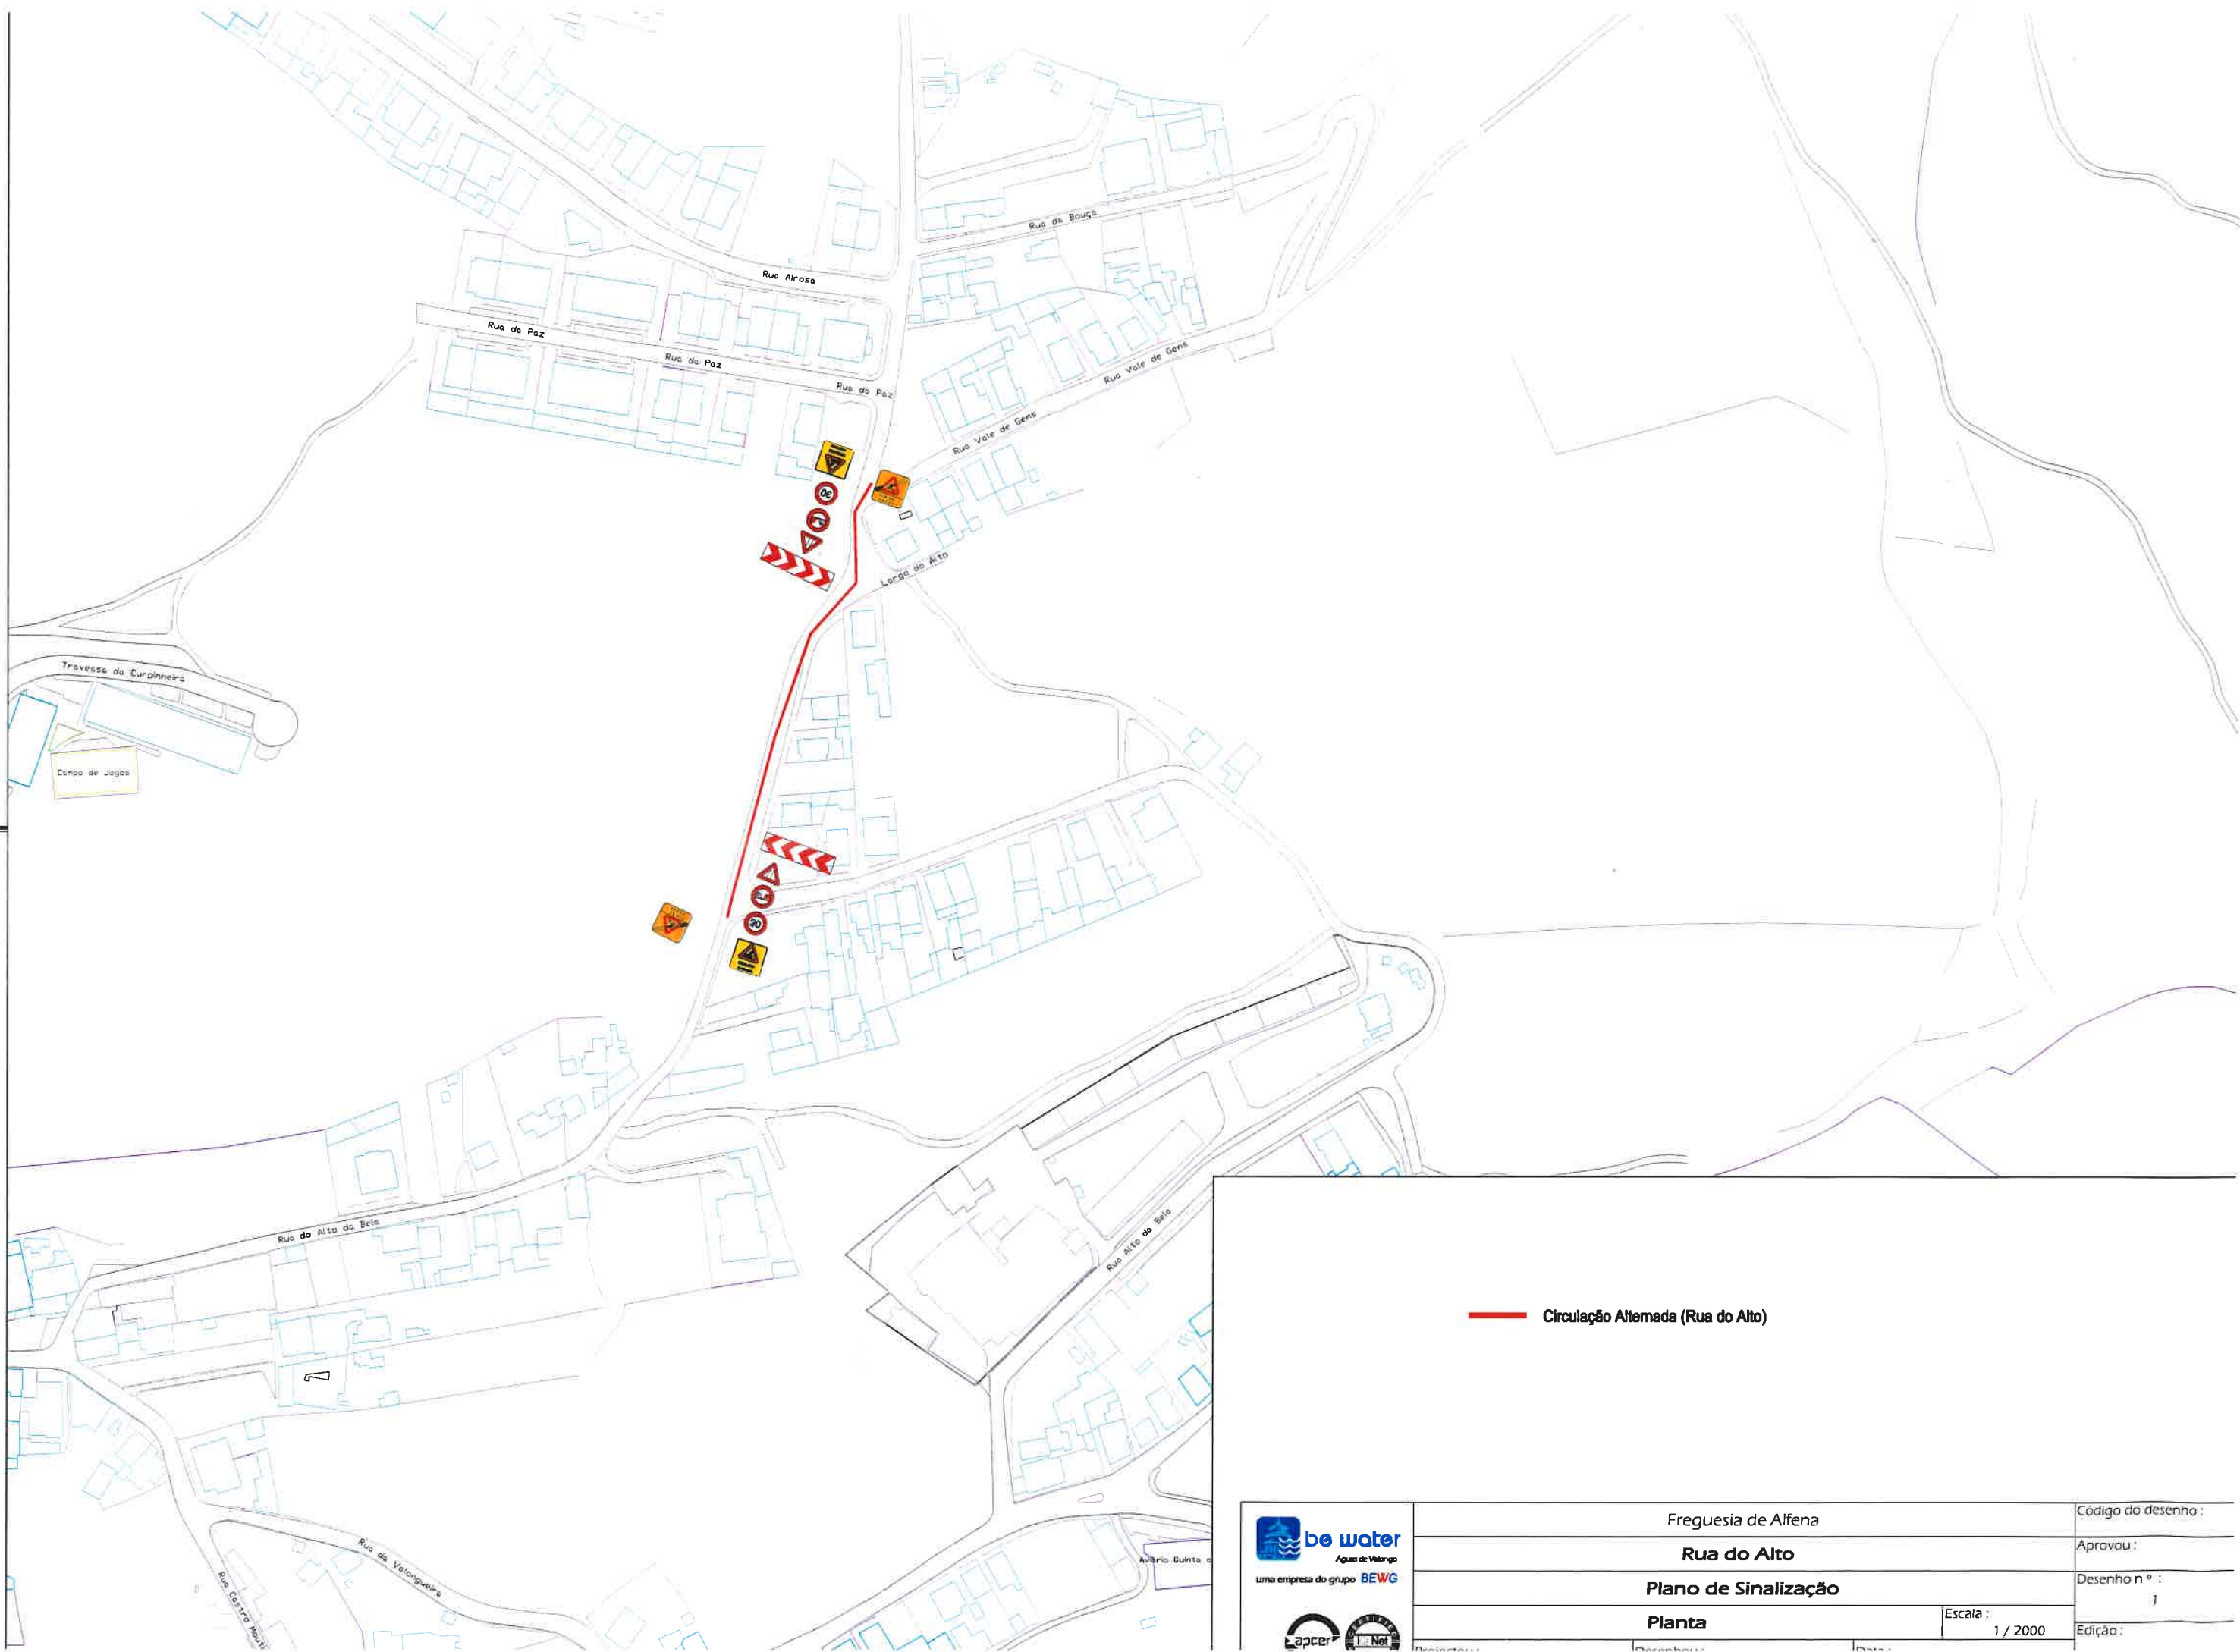

 Circulação Alternada (Rua do Alto)

 Agua de Vêzgo uma empresa do grupo BEWG  	Freguesia de Alfena		Código do desenho :
	Rua do Alto		Aprovou :
	Plano de Sinalização		Desenho n.º :
	Planta		Edição :
Escala :		1 / 2000	