

PLANOS DE SINALIZAÇÃO


REDE AFETA AO RC02

Expansão de rede de Abastecimento de
Água - Ruas Fernando Namora e Eça de Queirós,
Central de Balsehas e de Balsehas, Bernardim
Ribeiro e Gil Vicente, Afonso Lopes Vieira, das
Camélias, Escola da Igreja e do Borbulhão e
Travessa do Borbulhão - Campo



be water


Águas de Valongo

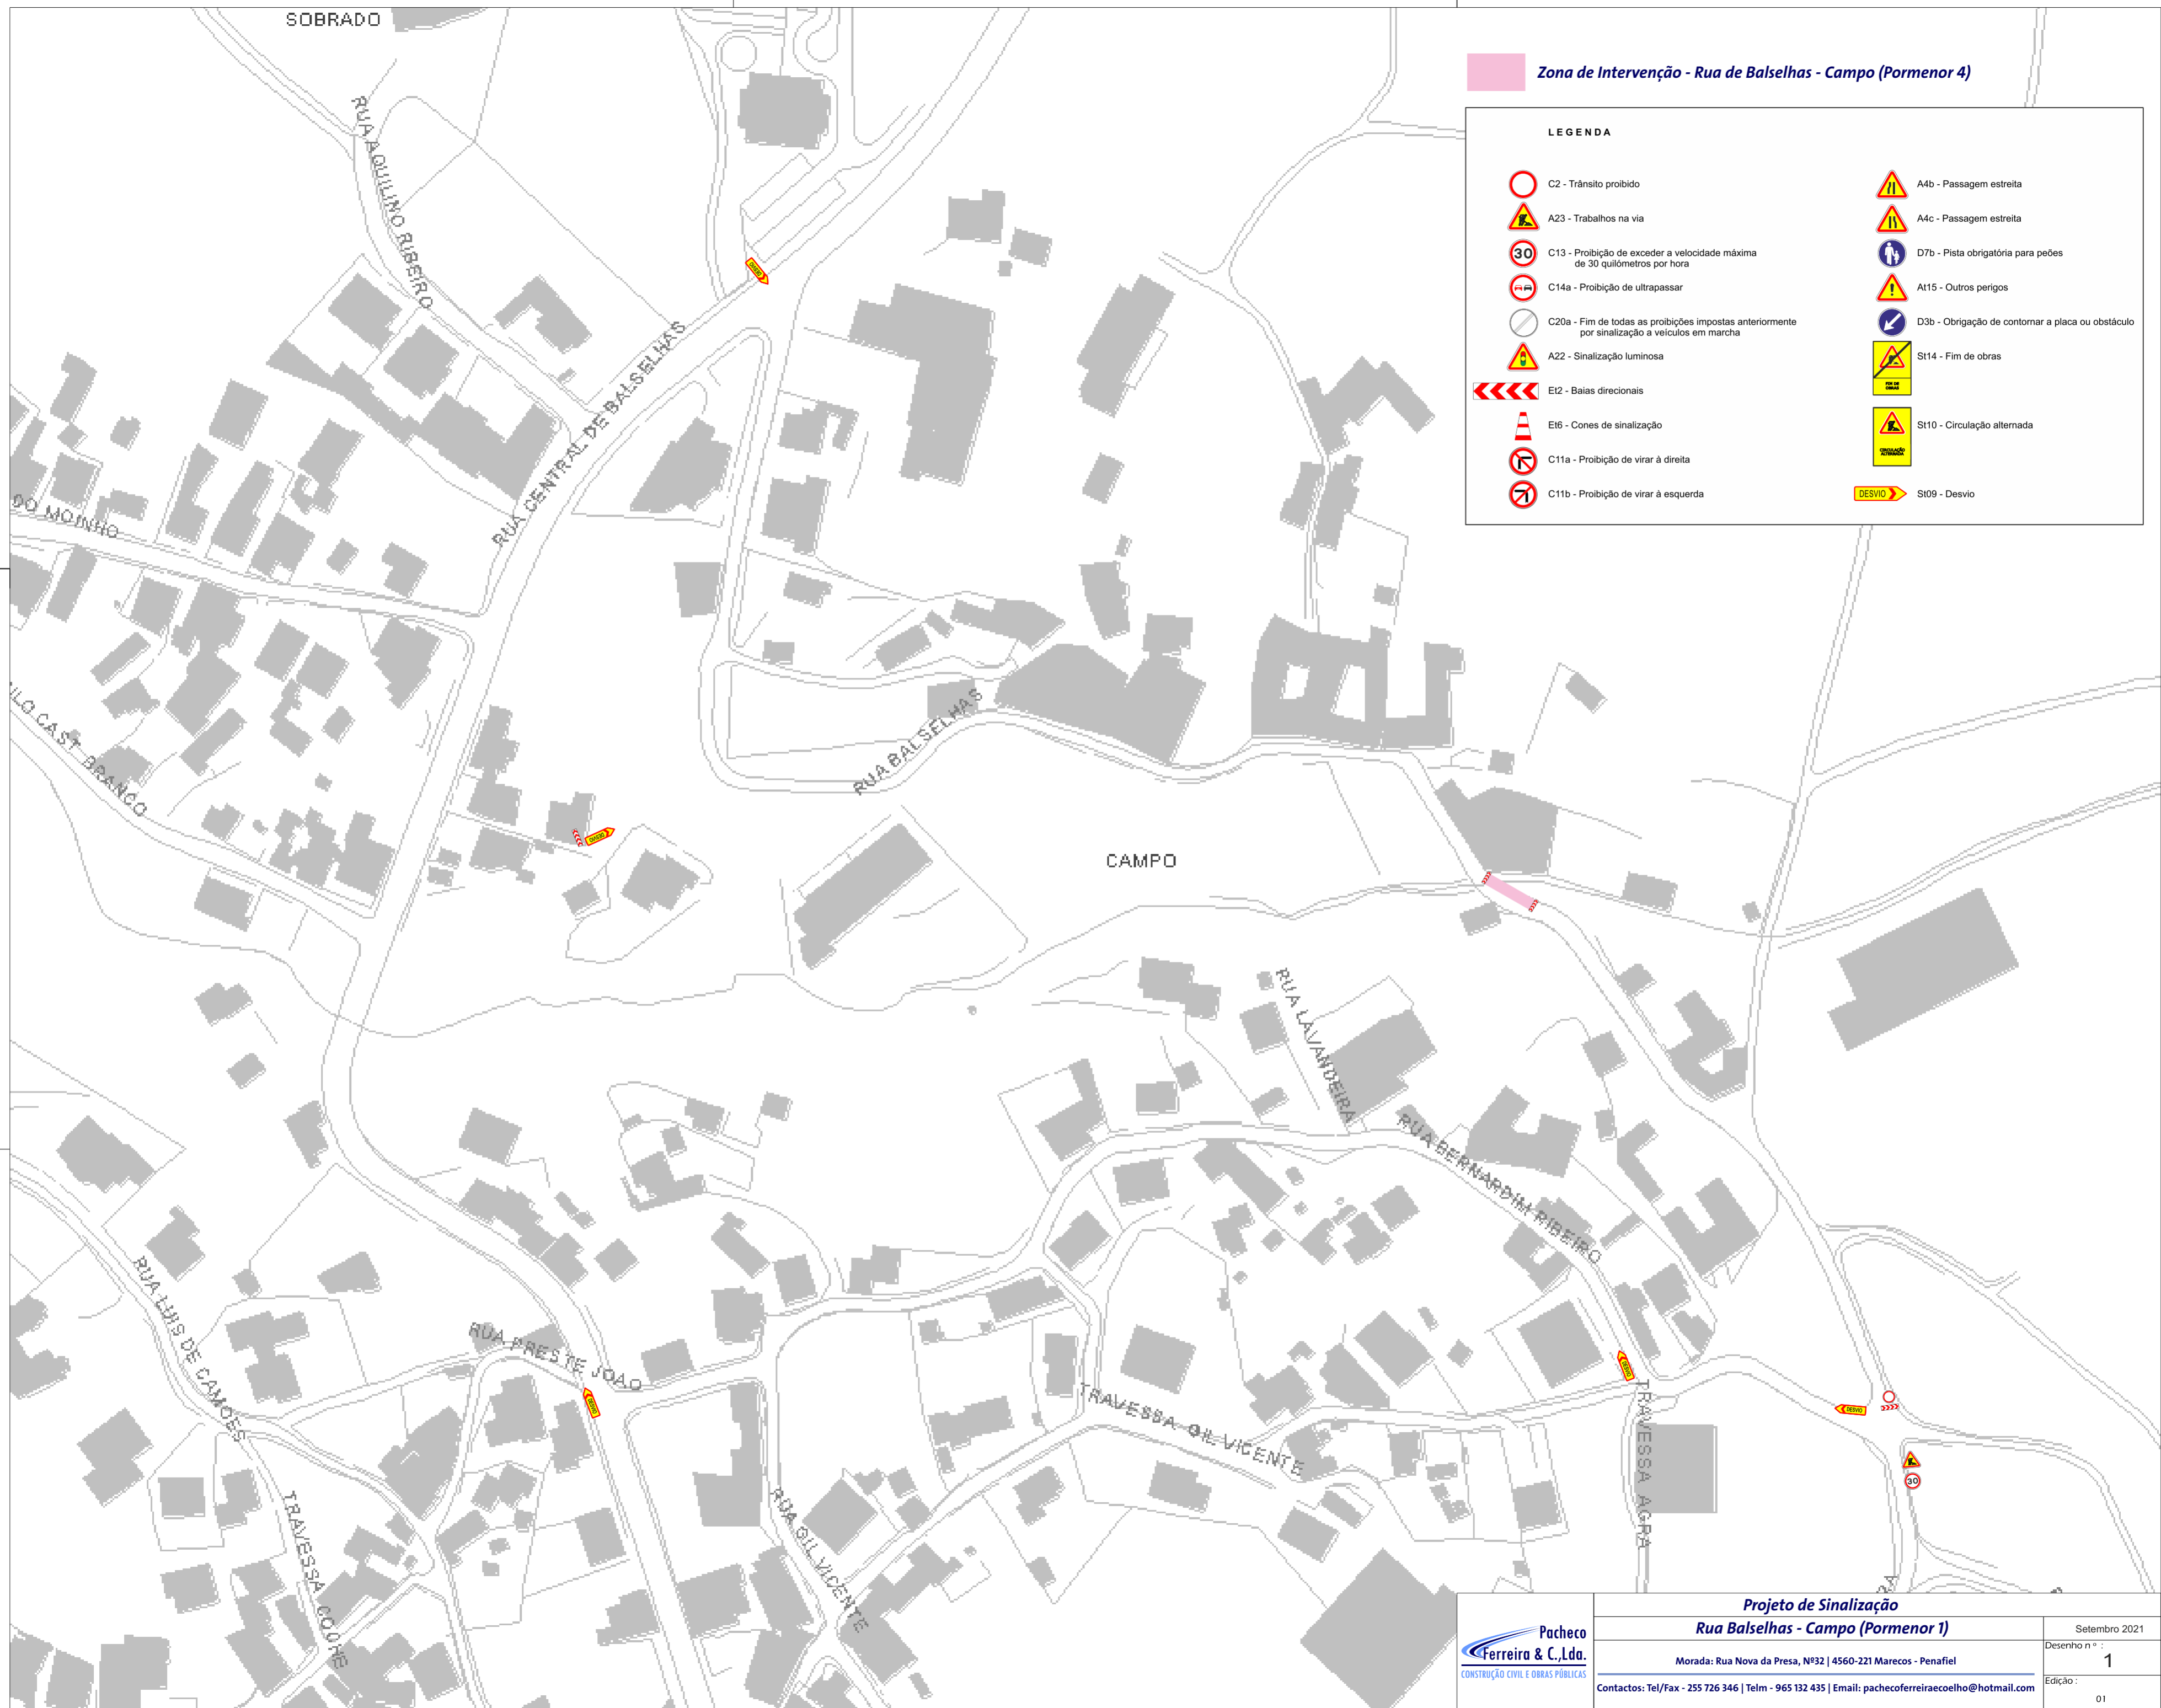

Zona de Intervenção - Rua de Balselhas - Campo (Pormenor 4)

LEGENDA

	C2 - Trânsito proibido		A4b - Passagem estreita
	A23 - Trabalhos na via		A4c - Passagem estreita
	C13 - Proibição de exceder a velocidade máxima de 30 quilómetros por hora		D7b - Pista obrigatória para peões
	C14a - Proibição de ultrapassar		A15 - Outros perigos
	C20a - Fim de todas as proibições impostas anteriormente por sinalização a veículos em marcha		D3b - Obrigação de contornar a placa ou obstáculo
	A22 - Sinalização luminosa		S14 - Fim de obras
	E12 - Balas direcionais		S10 - Circulação alternada
	E16 - Cones de sinalização		S109 - Desvio
	C11a - Proibição de virar à direita		
	C11b - Proibição de virar à esquerda		

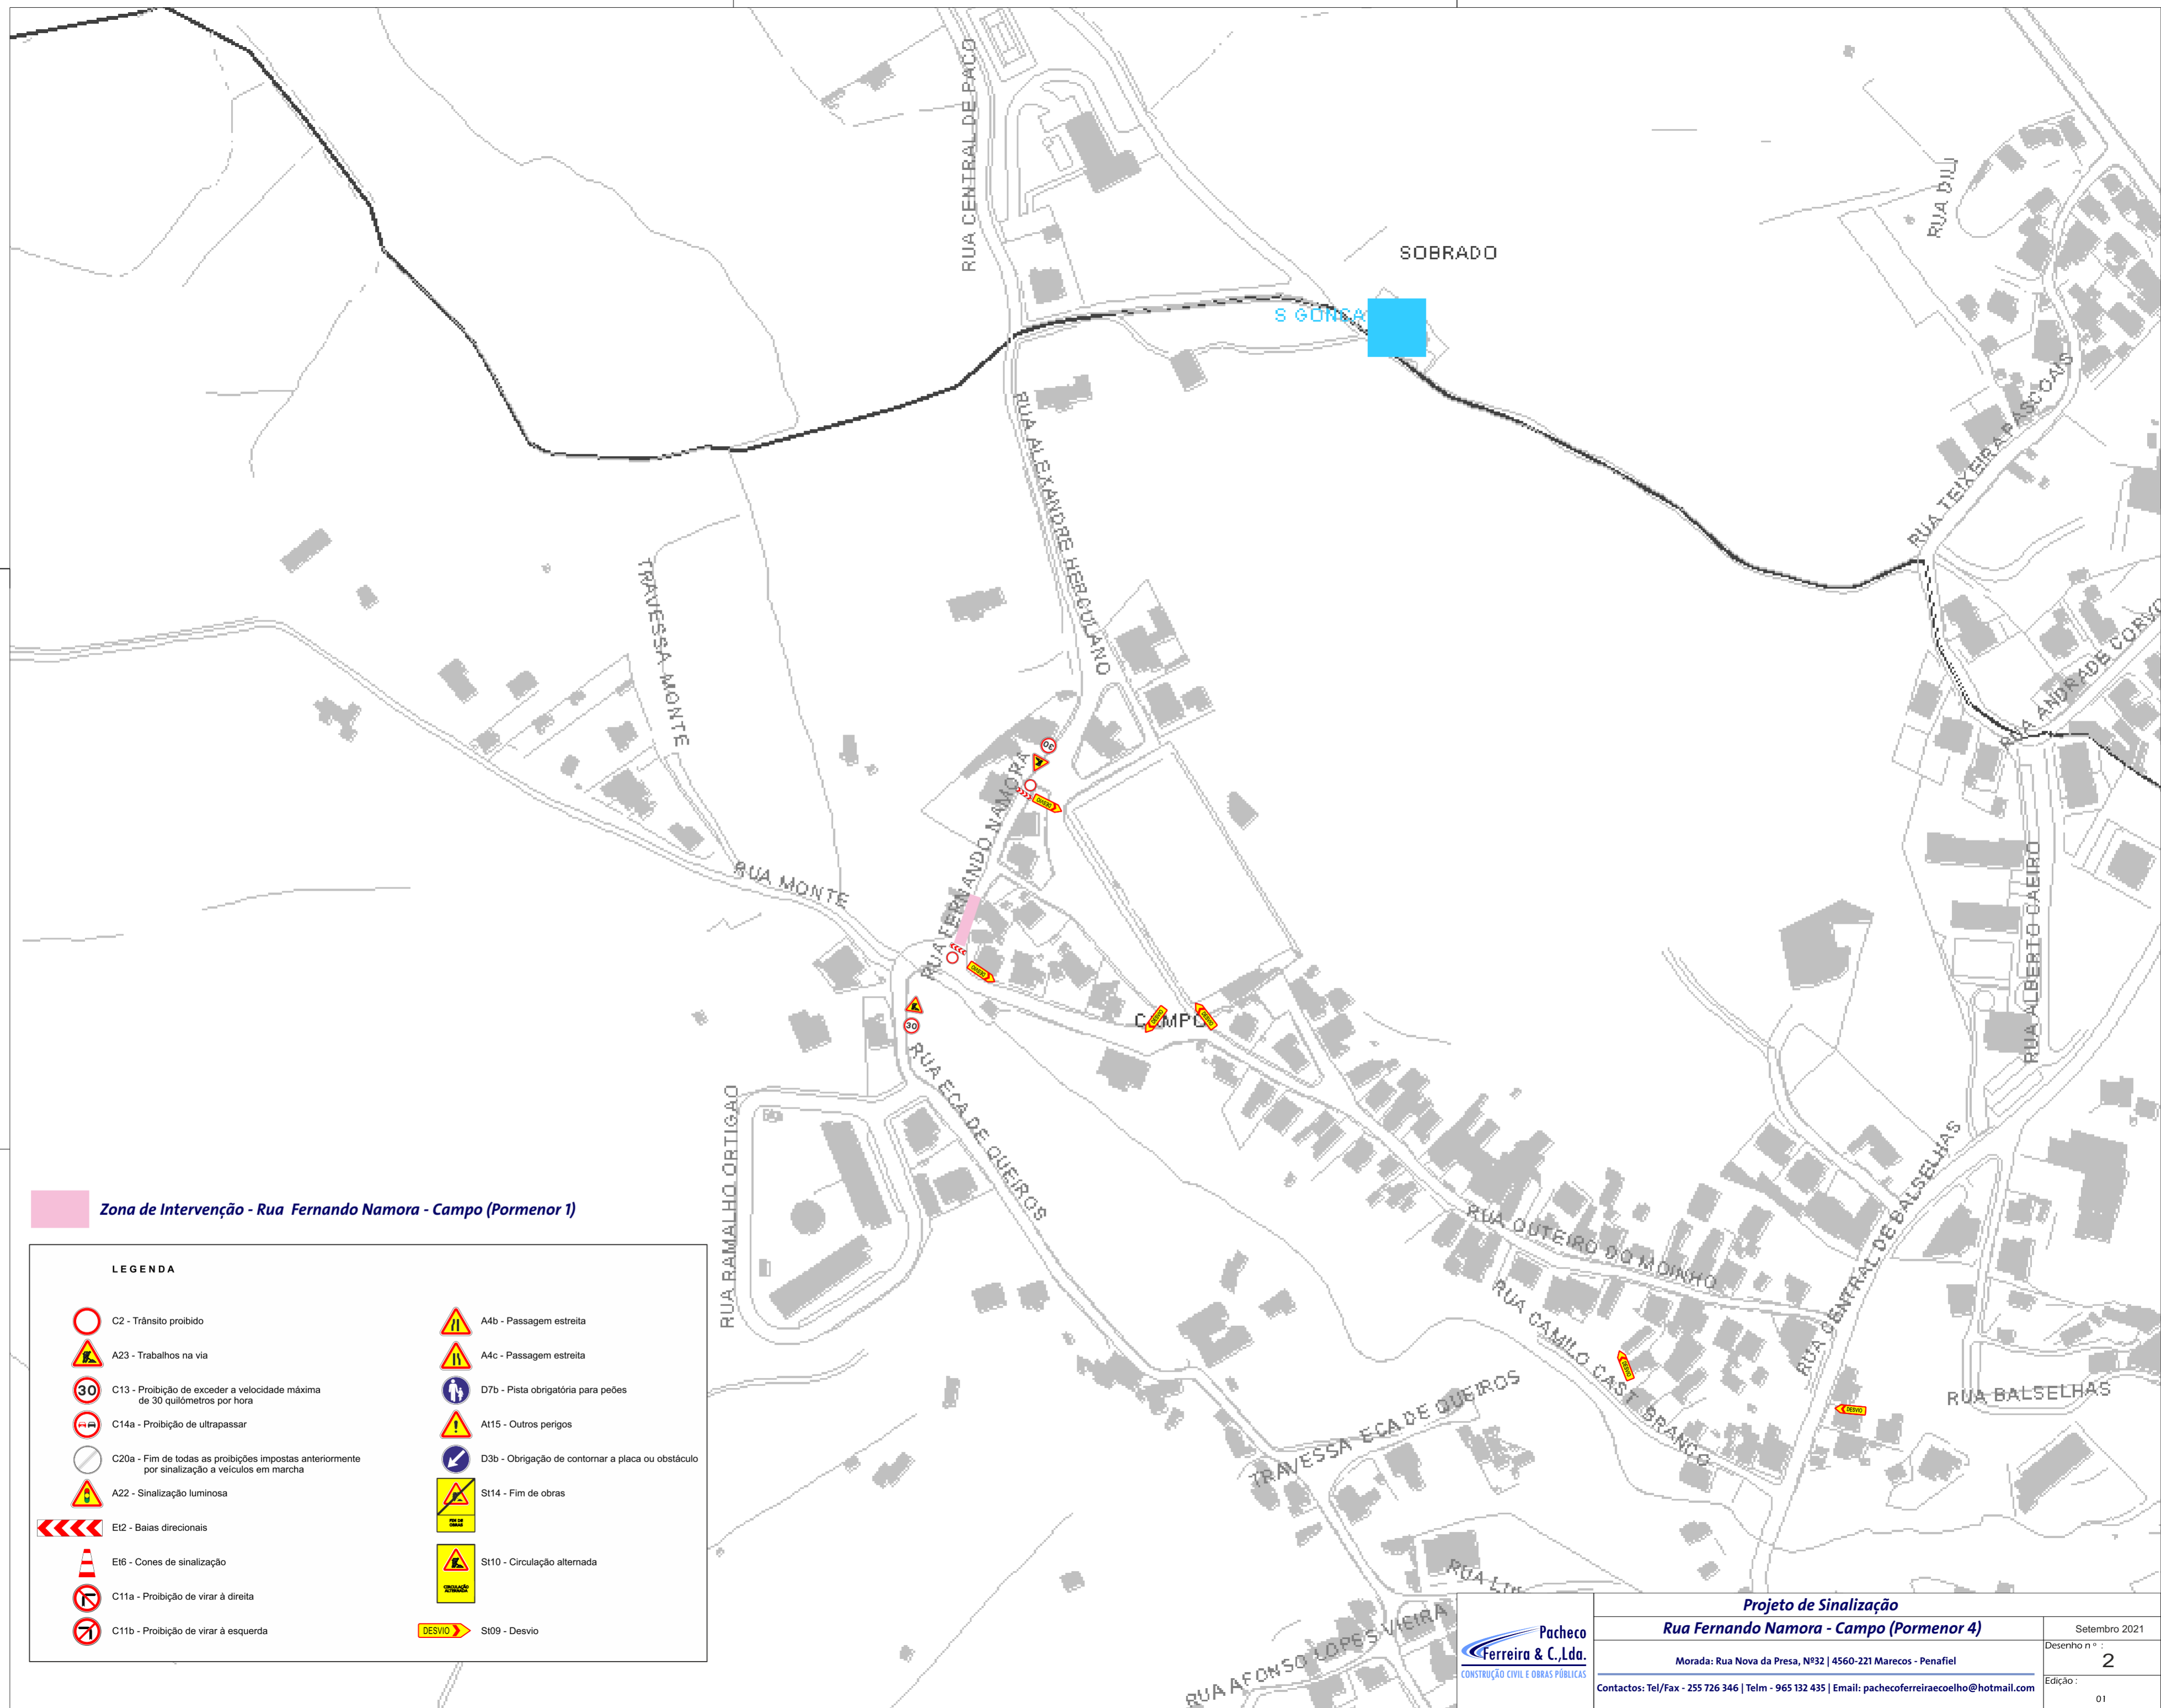

Zona de Intervenção - Rua Fernando Namora - Campo (Pormenor 1)

LEGENDA	
	C2 - Trânsito proibido
	A23 - Trabalhos na via
	C13 - Proibição de exceder a velocidade máxima de 30 quilómetros por hora
	C14a - Proibição de ultrapassar
	C20a - Fim de todas as proibições impostas anteriormente por sinalização a veículos em marcha
	A22 - Sinalização luminosa
	E12 - Balas direcionais
	E16 - Cones de sinalização
	C11a - Proibição de virar à direita
	C11b - Proibição de virar à esquerda
	A4b - Passagem estreita
	A4c - Passagem estreita
	D7b - Pista obrigatória para peões
	A15 - Outros perigos
	D3b - Obrigação de contornar a placa ou obstáculo
	S114 - Fim de obras
	S110 - Circulação alternada
	S109 - Desvio

<p>Pacheco Ferreira & C., Lda. CONSTRUÇÃO CIVIL E OBRAS PÚBLICAS</p>	Projeto de Sinalização	
	Rua Fernando Namora - Campo (Pormenor 4)	
	Morada: Rua Nova da Presa, Nº32 4560-221 Marecos - Penafiel	
	Contactos: Tel/Fax - 255 726 346 Telm - 965 132 435 Email: pachecoferreiraecolho@hotmail.com	
	Setembro 2021	
	Desenho n.º :	2
	Edição :	01