


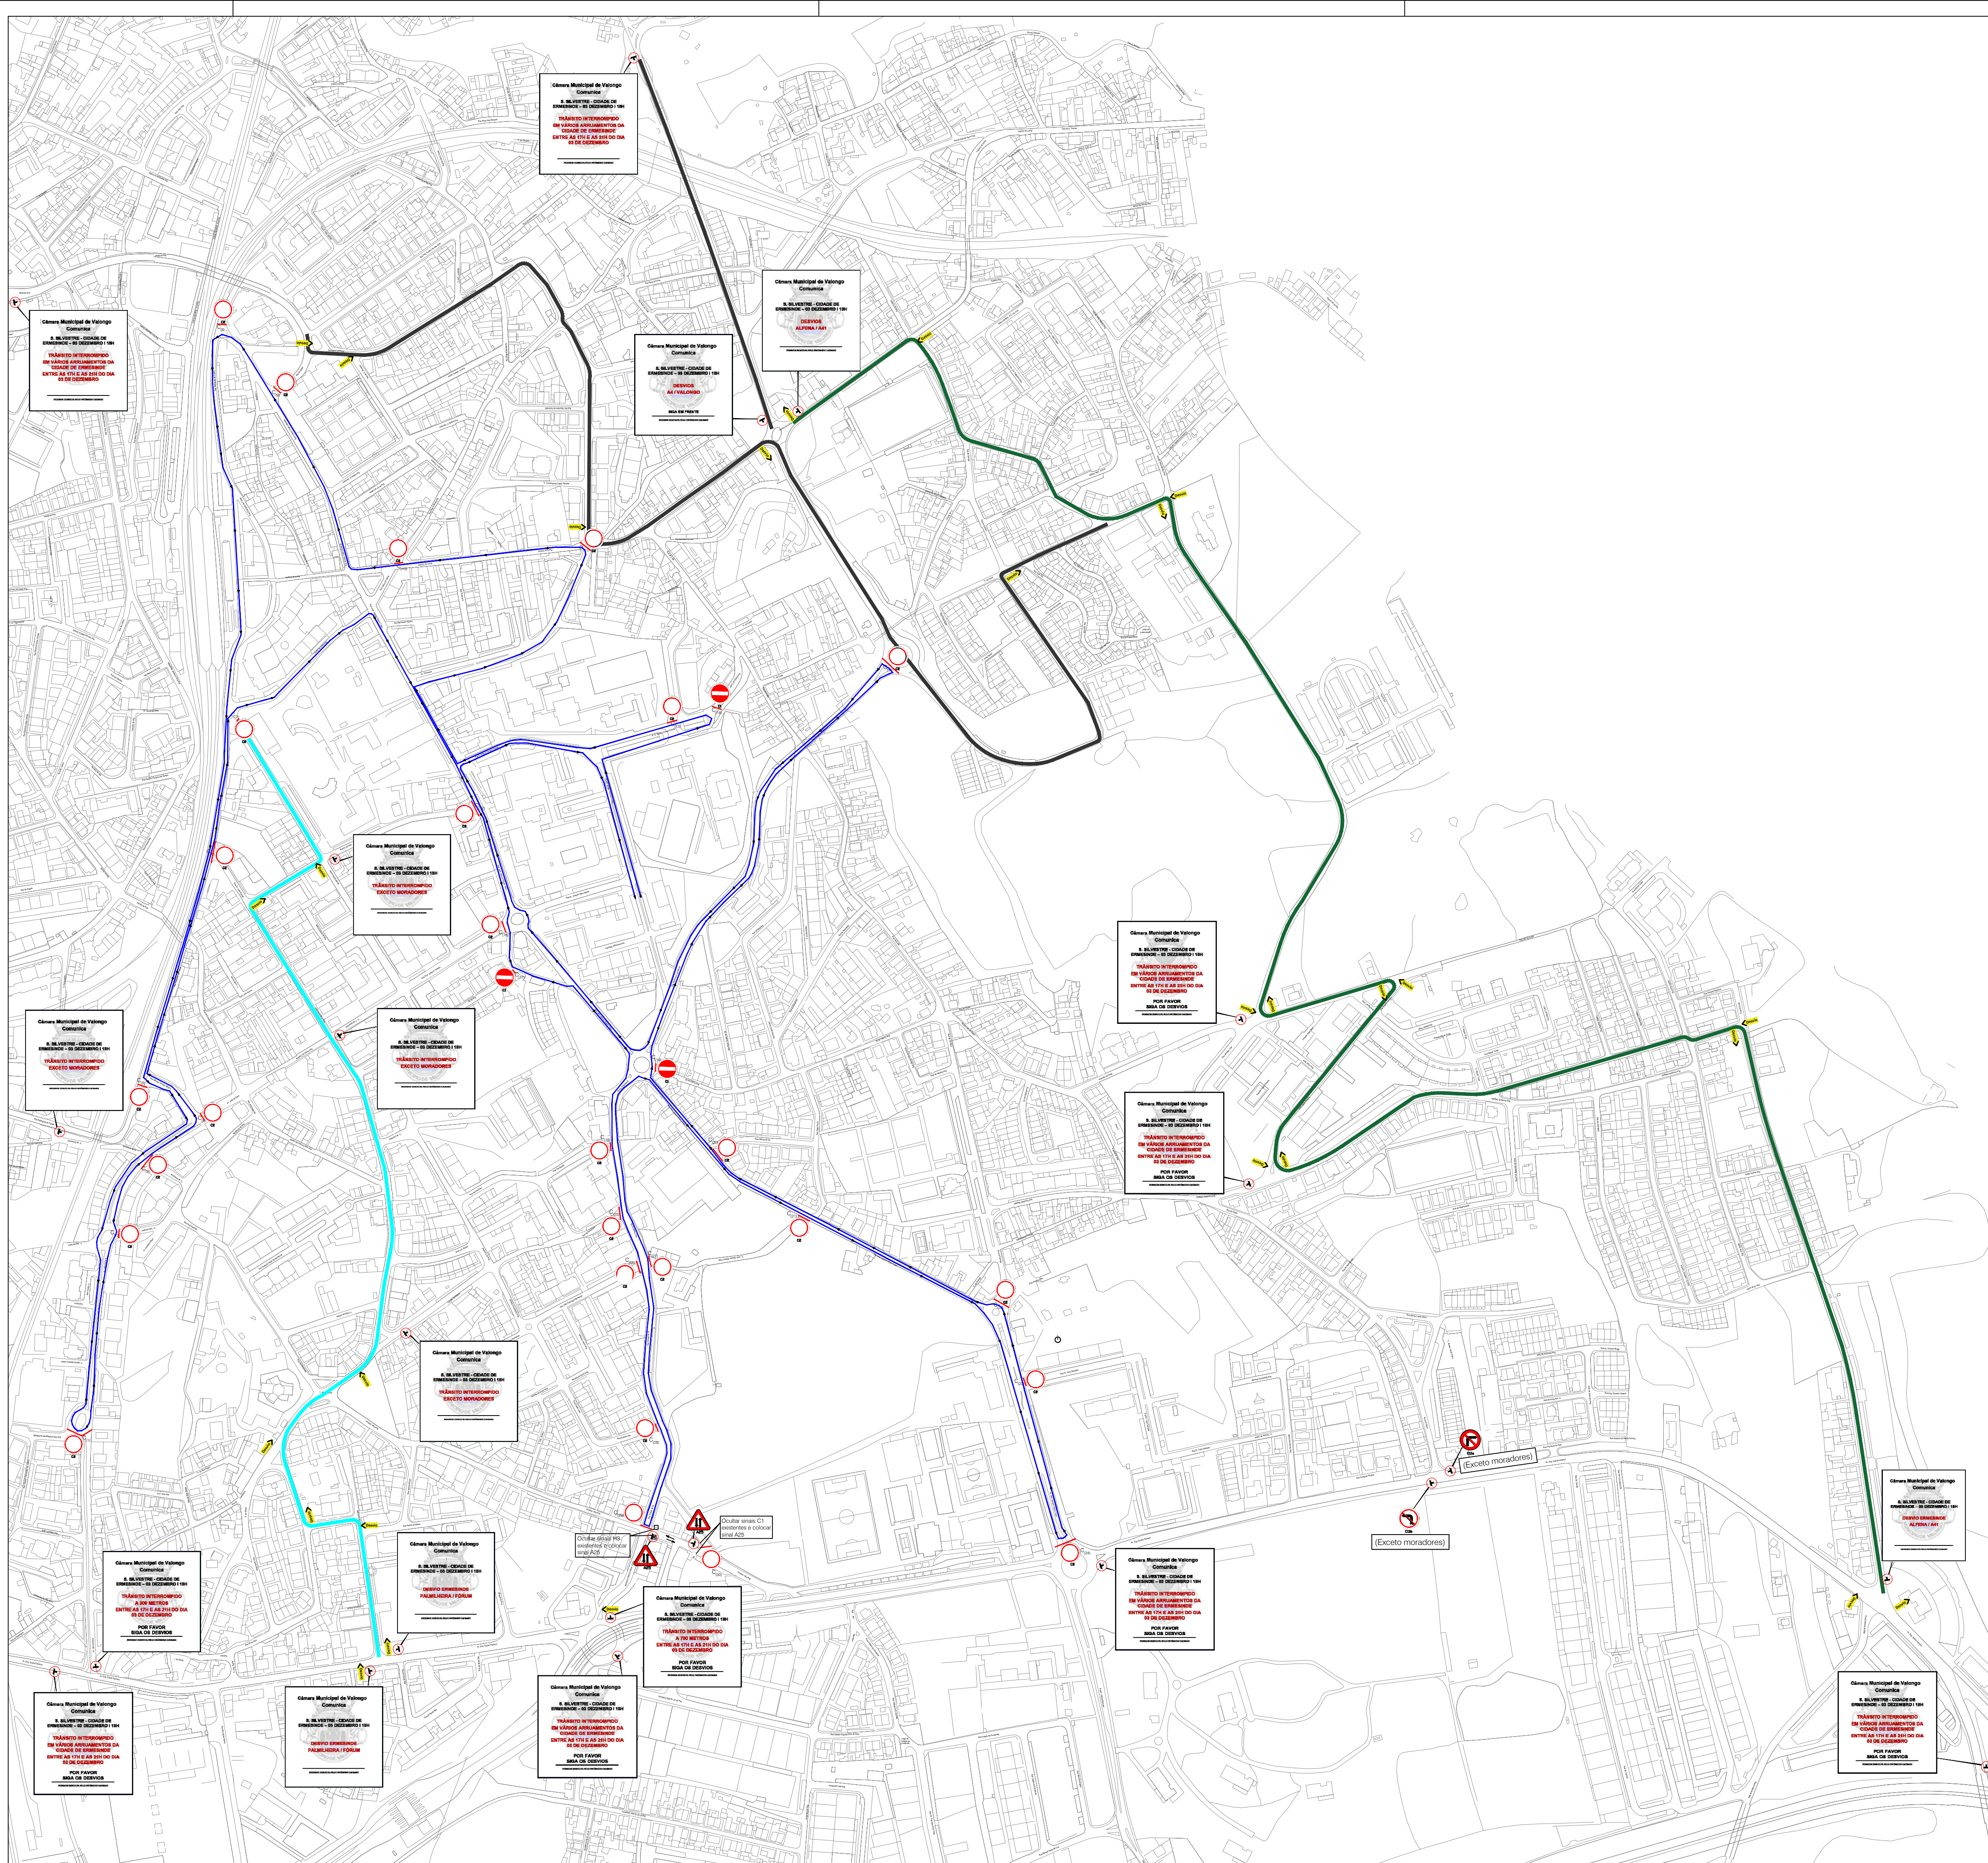

**LEGENDA**

- SINAL DE TRANSITO C1 A COLOCAR
- SINAL DE TRANSITO C1 A COLOCAR
- SINAL DE TRANSITO C11a A COLOCAR
- SINAL DE TRANSITO C11b A COLOCAR
- SINAL DE TRANSITO A25 A COLOCAR
- PERCURSO DA PROVA
- DESVIOS DE TRÂNSITO
- DESVIOS DE TRÂNSITO
- DESVIOS DE TRÂNSITO
- LOCALIZAÇÃO DE BARREIRAS METÁLICAS
- SINAL DE DESVIO À DIREITA
- SINAL DE DESVIO À ESQUERDA

| Revisão | Data | Descrição sintética das alterações | Desenhou | Verificou |
|---------|------|------------------------------------|----------|-----------|
|         |      |                                    |          |           |
|         |      |                                    |          |           |
|         |      |                                    |          |           |

**MUNICÍPIO DE VALONGO**  
DEPARTAMENTO DE OBRAS, PROJETOS E MOBILIDADE - DIVISÃO DE MOBILIDADE E GESTÃO DO ESPAÇO PÚBLICO

Designação do projeto  
**SÃO SILVESTRE CIDADE DE ERMESINDE**

Localização  
**VÁRIOS ARRUAIMENTOS DA CIDADE DE ERMESINDE**

Fase/Descrição  
**ESTUDO PRÉVIO**

**VALONGO • UM TERRITÓRIO A DESCOBRIR**

NOTA:  
ESTA PLANTA DEVE DE SER ANALISADA EM CONJUNTO COM A INFORMAÇÃO QUE A ACOMPANHA

Resumo do projeto:  
Título do desenho: **PLANTA**  
Autor: **LUÍSA MIGUEL**  
Projetista: **LUÍSA MIGUEL**  
Desenhador: **LUÍSA MIGUEL**  
Escala: **1/4000**  
Data: **outubro 2023**  
Código do desenho: **2023/150.20.101/136.DOPM-DMGEP.01.PLT.R00**  
Código do Mydoc: **2023/150.20.101/136**