


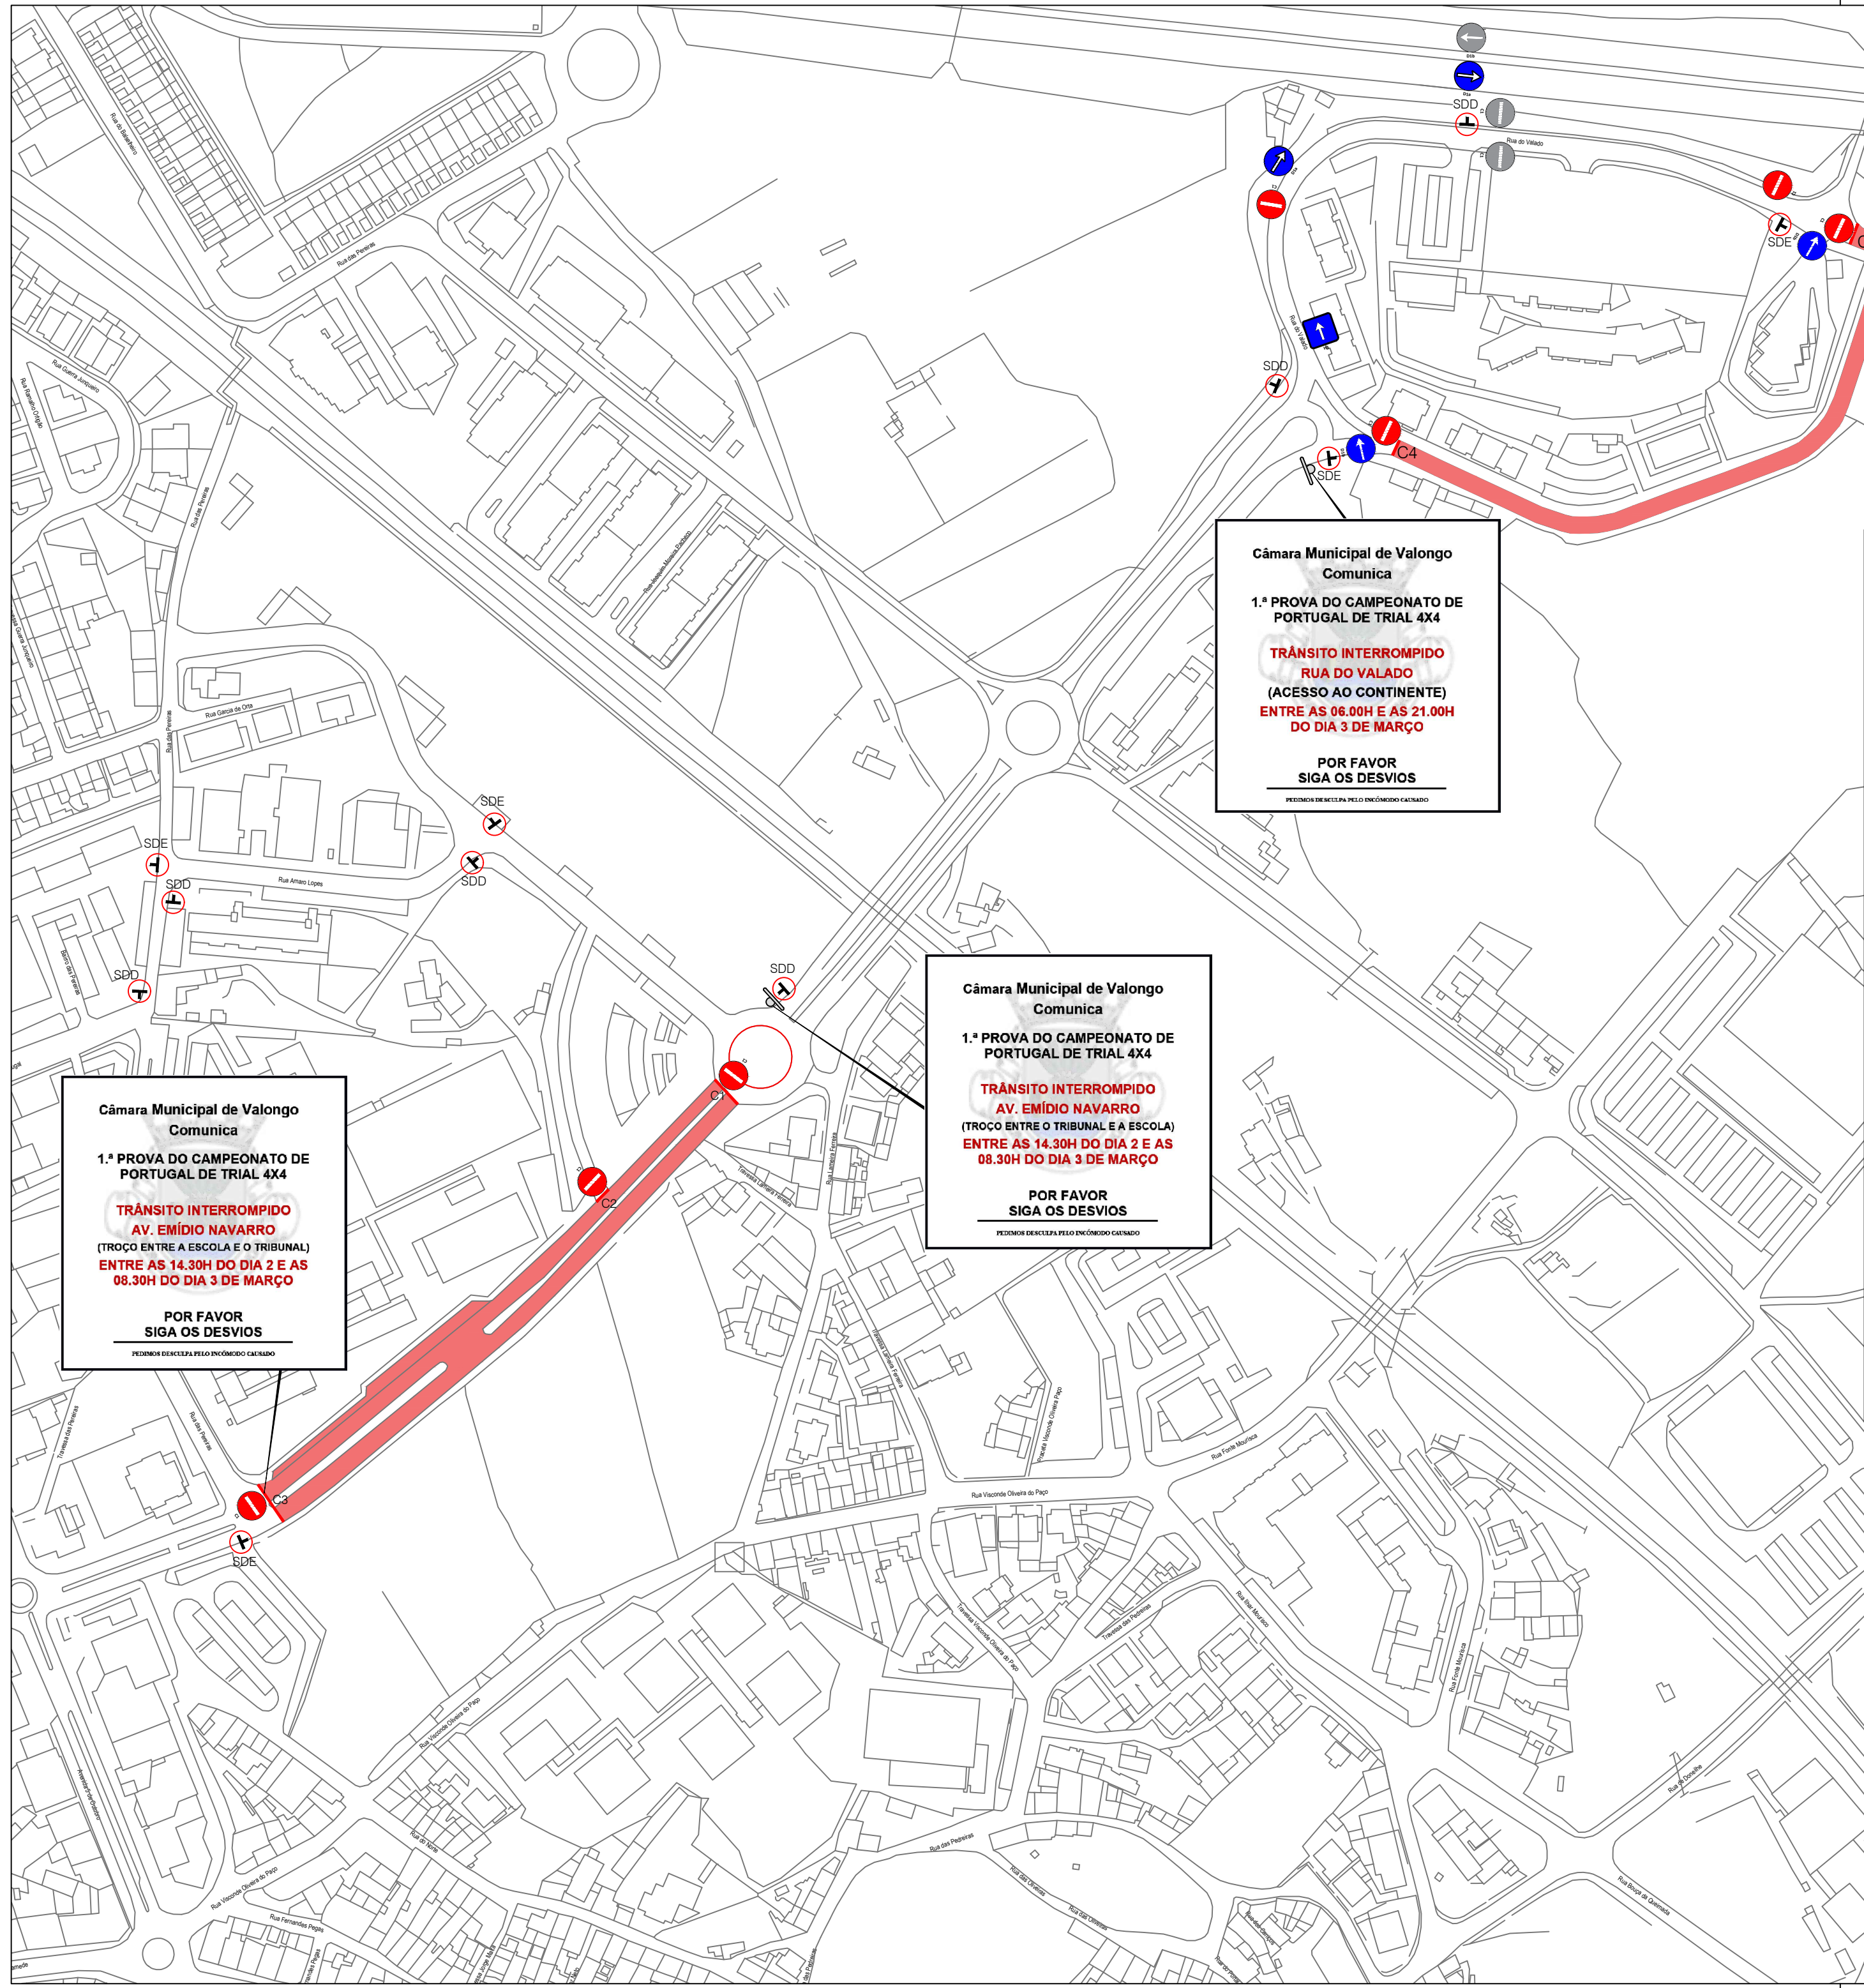

Câmara Municipal de Valongo
Comunica

1.ª PROVA DO CAMPEONATO DE PORTUGAL DE TRIAL 4X4

TRÂNSITO INTERROMPIDO
AV. EMÍDIO NAVARRO
(TROÇO ENTRE A ESCOLA E O TRIBUNAL)
ENTRE AS 14.30H DO DIA 2 E AS 08.30H DO DIA 3 DE MARÇO

POR FAVOR
SIGA OS DESVIOS

PEDEMONS DESCELA PELO ENCÓRMO CAUSADO

Câmara Municipal de Valongo
Comunica

1.ª PROVA DO CAMPEONATO DE PORTUGAL DE TRIAL 4X4

TRÂNSITO INTERROMPIDO
AV. EMÍDIO NAVARRO
(TROÇO ENTRE O TRIBUNAL E A ESCOLA)
ENTRE AS 14.30H DO DIA 2 E AS 08.30H DO DIA 3 DE MARÇO

POR FAVOR
SIGA OS DESVIOS

PEDEMONS DESCELA PELO ENCÓRMO CAUSADO

Câmara Municipal de Valongo
Comunica

1.ª PROVA DO CAMPEONATO DE PORTUGAL DE TRIAL 4X4

TRÂNSITO INTERROMPIDO
RUA DO VALADO
(ACCESSO AO CONTINENTE)
ENTRE AS 06.00H E AS 21.00H DO DIA 3 DE MARÇO

POR FAVOR
SIGA OS DESVIOS

PEDEMONS DESCELA PELO ENCÓRMO CAUSADO

LEGENDA:

- ÁREAS INTERROMPIDAS AO TRÂNSITO
- LOCALIZAÇÃO DE BARREIRAS METÁLICAS
- SINAIS VERTICAIS C1 A COLOCAR
- SINAIS VERTICAIS D1a A COLOCAR
- SINAIS VERTICAIS D1b A COLOCAR
- SINAIS VERTICAIS H3 A COLOCAR
- SINAIS VERTICAIS D1b A "TAPAR"
- SINAIS VERTICAIS C1 A "TAPAR"
- SINAL DE DESVIO À ESQUERDA (SDE)
- SINAL DE DESVIO À DIREITA (SDD)

Revisão	Data	Descrição sintética das alterações	Desenhou	Verificou

M U N I C I P I O D E V A L O N G O
DEPARTAMENTO DE OBRAS, PROJETOS E MOBILIDADE - DIVISÃO DE MOBILIDADE E GESTÃO DO ESPAÇO PÚBLICO

Designação do projeto
1.ª PROVA DO CAMPEONATO DE PORTUGAL DE TRIAL 4x4 2024 **DOPM.DMGEP**

Localização
RUA DO VALADO E AV. EMÍDIO NAVARRO - VALONGO

Fase/Descrição
EXECUÇÃO



VaLongo Serras do Porto		NOTA: ESTA PLANTA DEVE DE SER ANALISADA EM CONJUNTO COM A INFORMAÇÃO QUE A ACOMPANHA	
Especialidade SINALIZAÇÃO E TRÂNSITO			
Título do desenho PLANTA			
Autor Rosa Ferreira	Projetista Rosa Ferreira	Escala 1/5000	Data janeiro 2024
Código do desenho 2024/150.20.101/21.DOPM.DMGEP.PLT01.R00		Código do Mydoc: 2024/150.20.101/21	