



Zona de Intervenção

LEGENDA




C11b - Proibição de virar à esquerda



Q14 Q15 Q16 Q17 Q18 Q19



▶ St09 - Desvicio

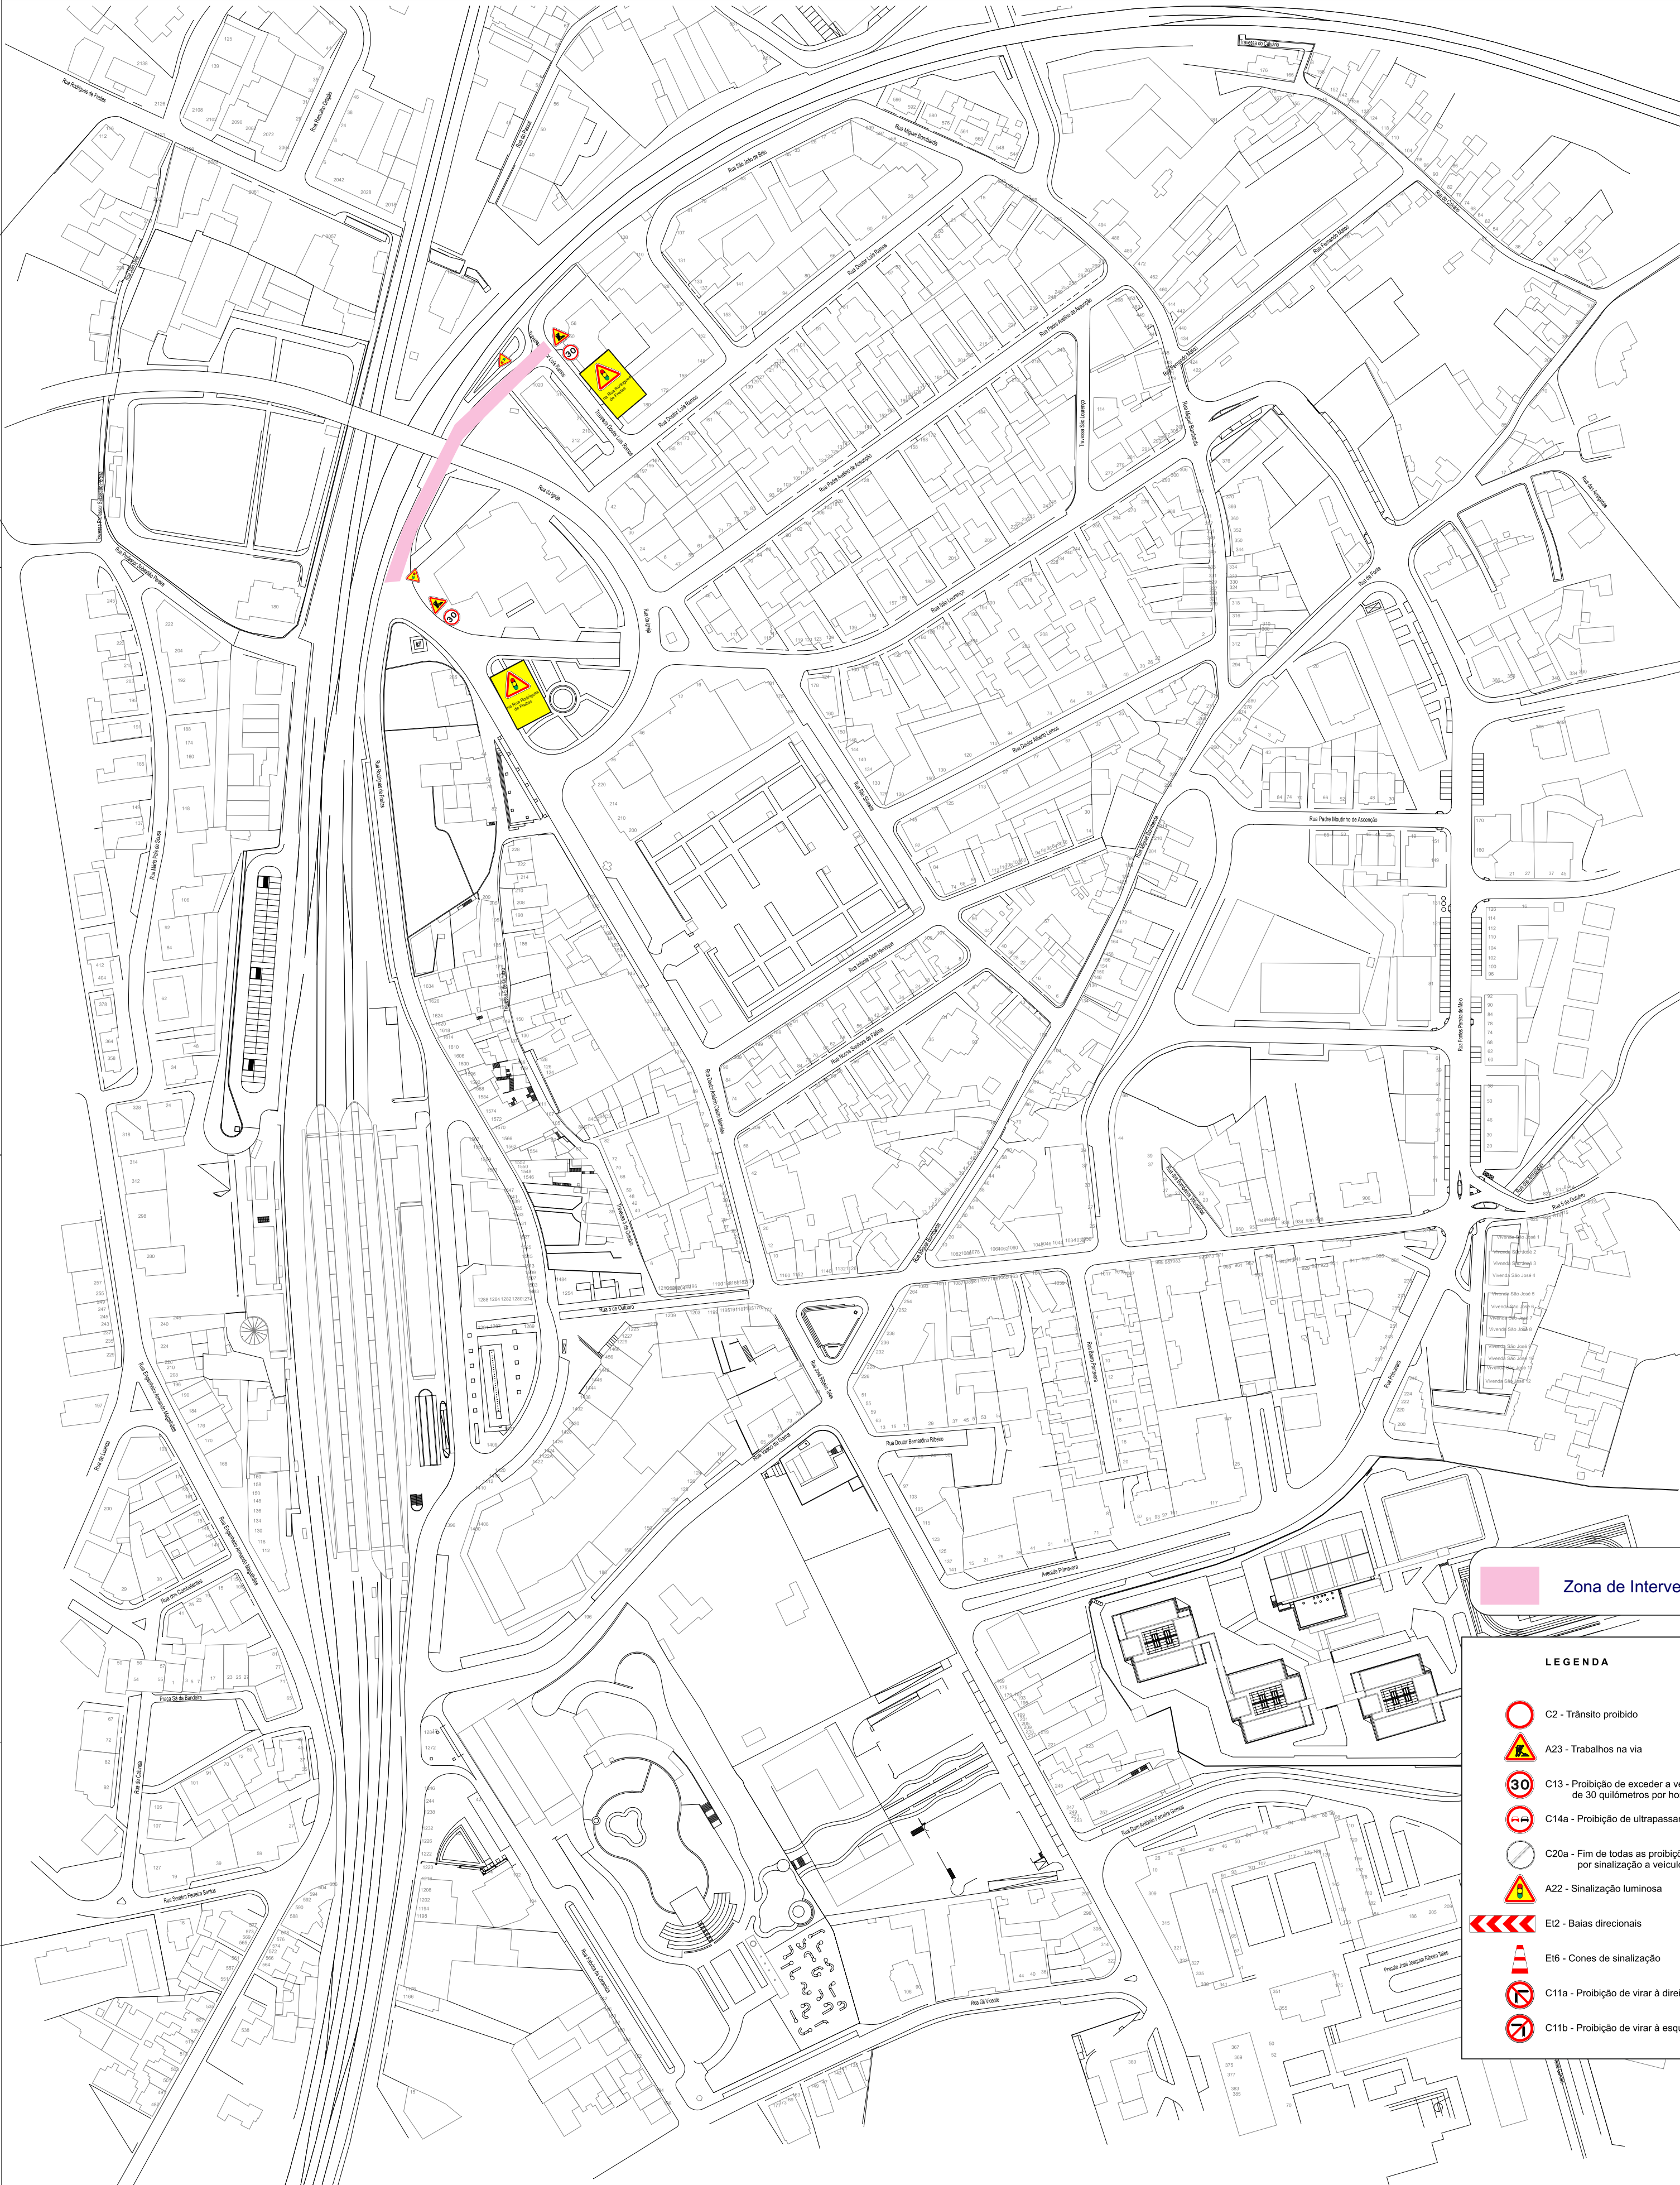

2ª Fase
Início 29-04-2024
Fim 10-05-2024

Zona de Intervenção

LEGENDA

C2 - Trânsito proibido

A23 - Trabalhos na via

C13 - Proibição de exceder a velocidade máxima de 30 quilómetros por hora

C14a - Proibição de ultrapassar

C20a - Fim de todas as proibições impostas anteriormente por sinalização a veículos em marcha

A22 - Sinalização luminosa

E12 - Baías direcionais

E16 - Cones de sinalização

C11a - Proibição de virar à direita

C11b - Proibição de virar à esquerda

A4b - Passagem estreita

A4c - Passagem estreita

D7b - Pista obrigatória para peões


A115 - Outros perigos

D3b - Obrigação de contornar a placa ou obstáculo

S14 - Fim de obras

S110 - Circulação alternada

S109 - Desvio

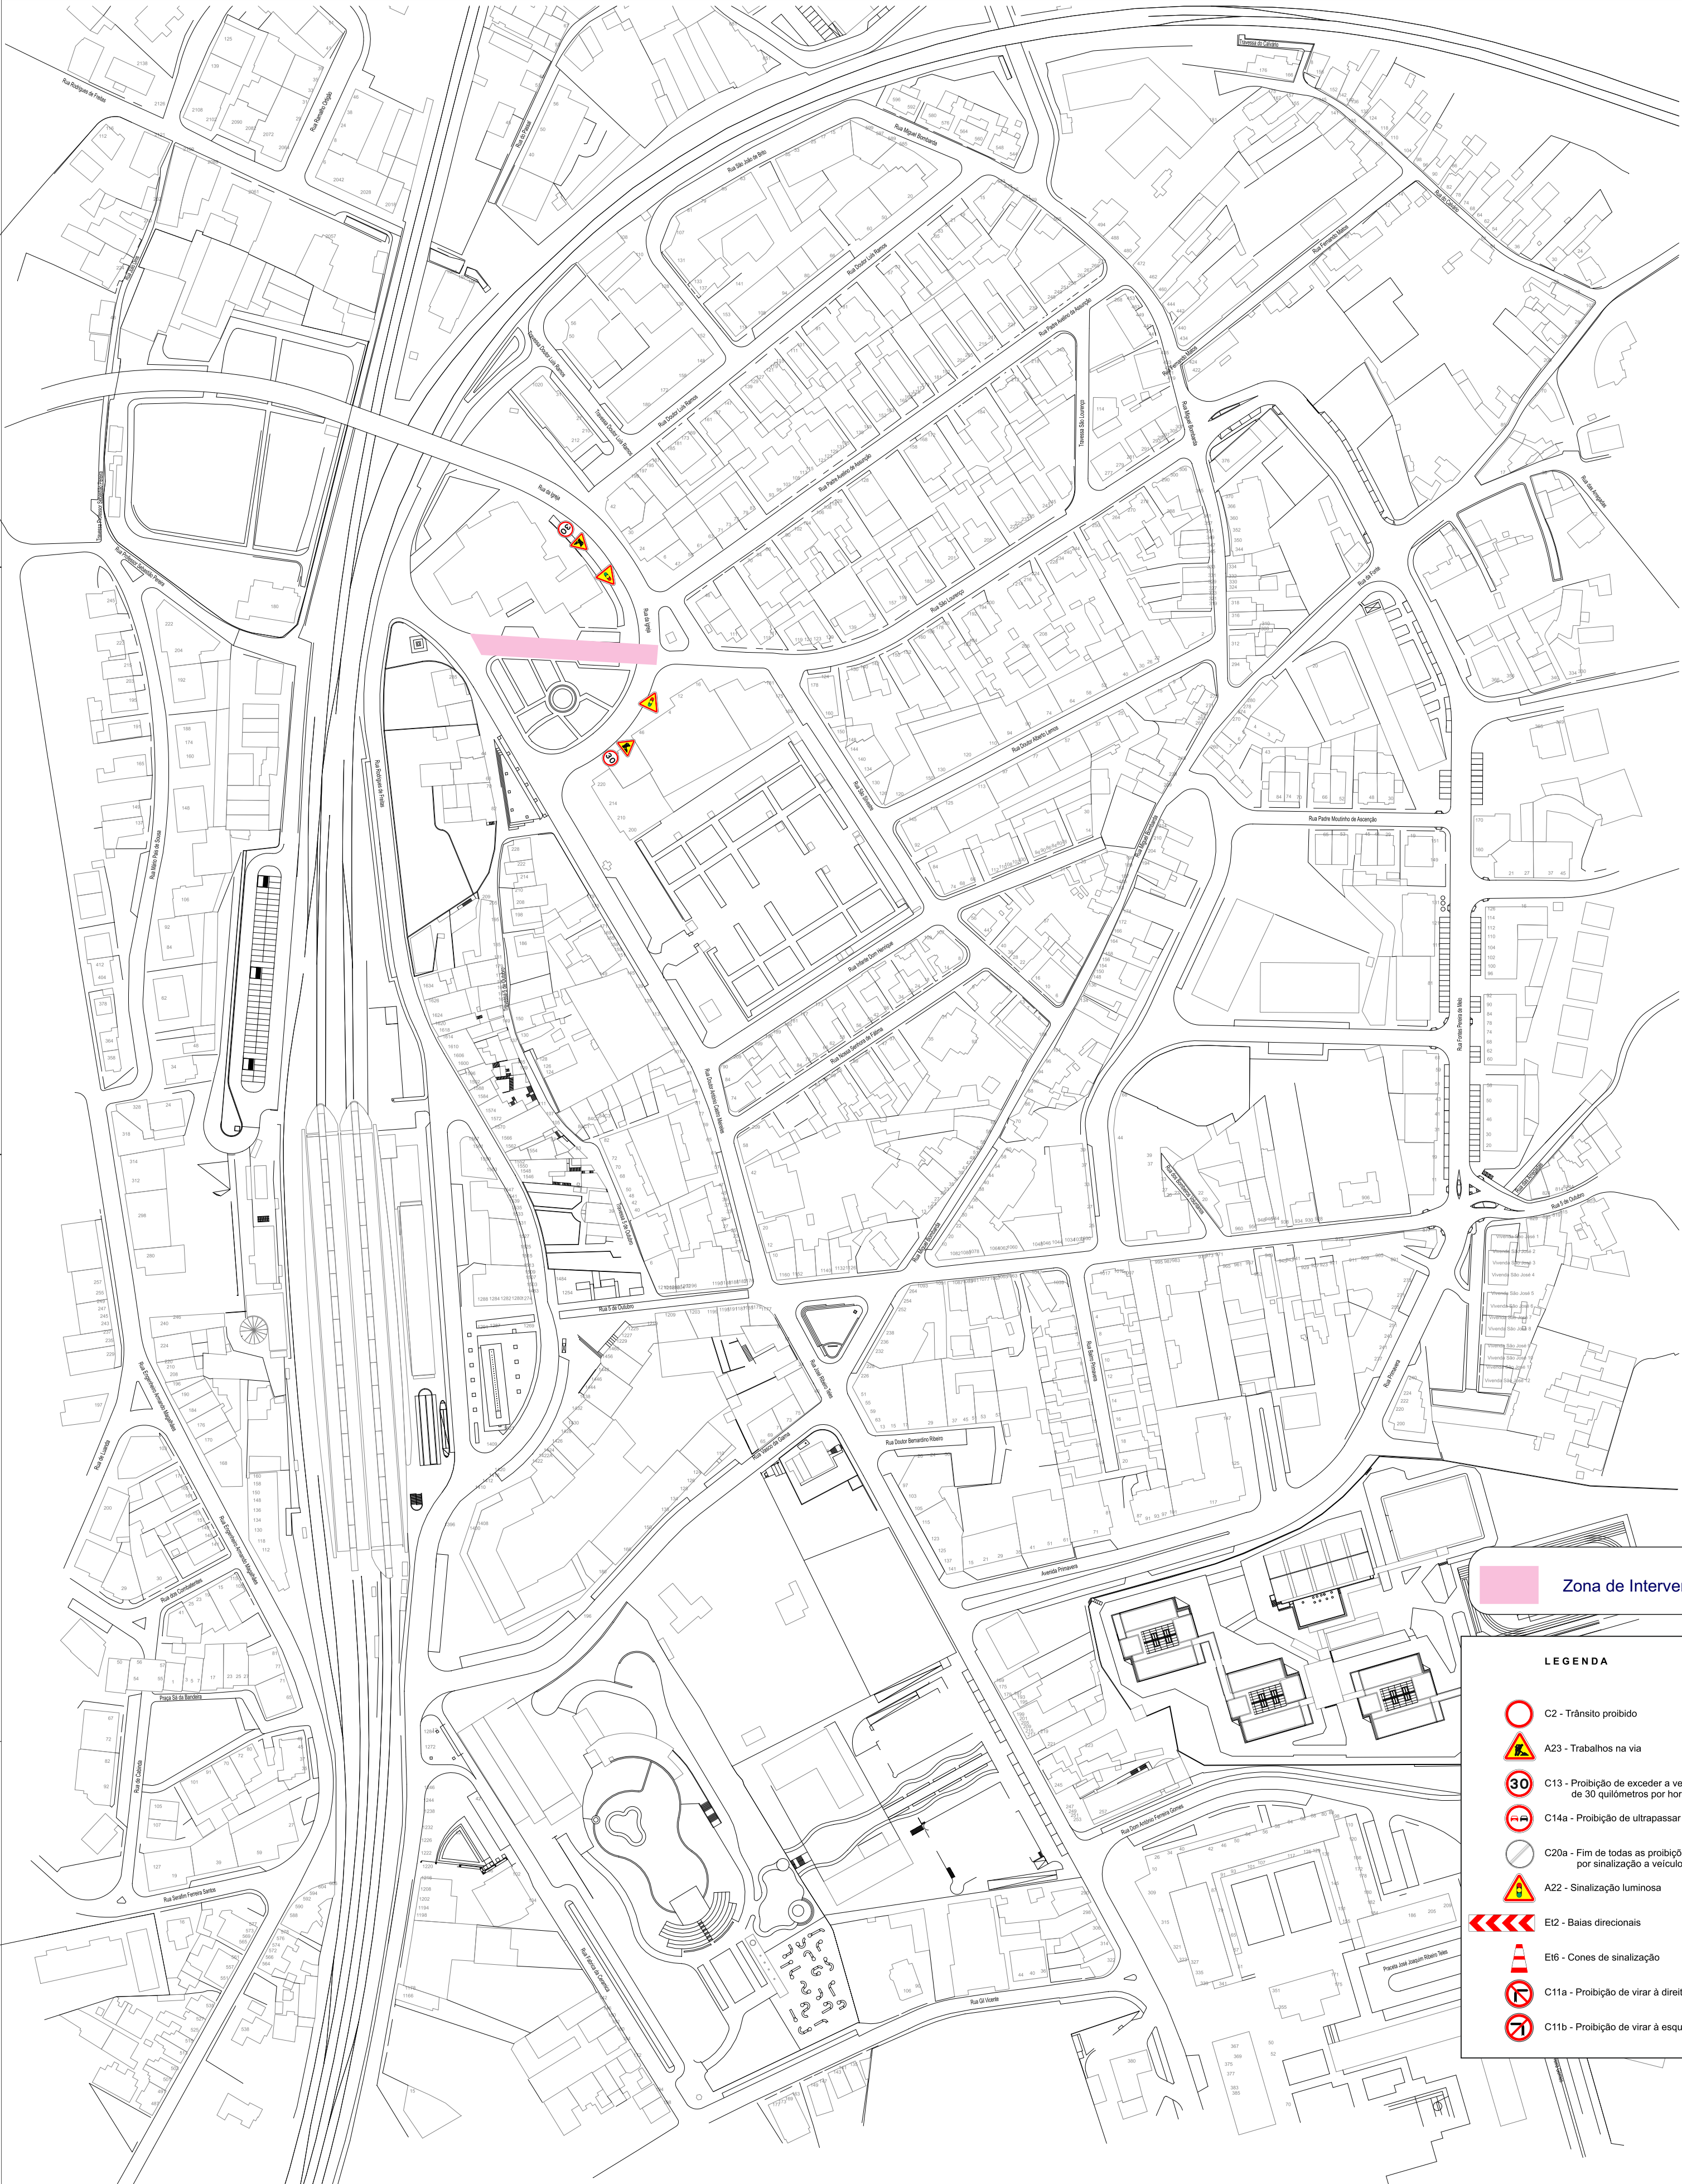

3ª Fase
Início 25-05-2024
Fim 07-06-2024

Zona de Intervenção

LEGENDA

C2 - Trânsito proibido

A23 - Trabalhos na via

C13 - Proibição de exceder a velocidade máxima de 30 quilómetros por hora

C14a - Proibição de ultrapassar

C20a - Fim de todas as proibições impostas anteriormente por sinalização a veículos em marcha

A22 - Sinalização luminosa

E12 - Baias direcionais

E16 - Cones de sinalização

C11a - Proibição de virar à direita

C11b - Proibição de virar à esquerda

A4b - Passagem estreita

A4c - Passagem estreita

D7b - Pista obrigatória para peões

A115 - Outros perigos

D3b - Obrigação de contornar a placa ou obstáculo

S114 - Fim de obras

S110 - Circulação alternada

S109 - Desvio