


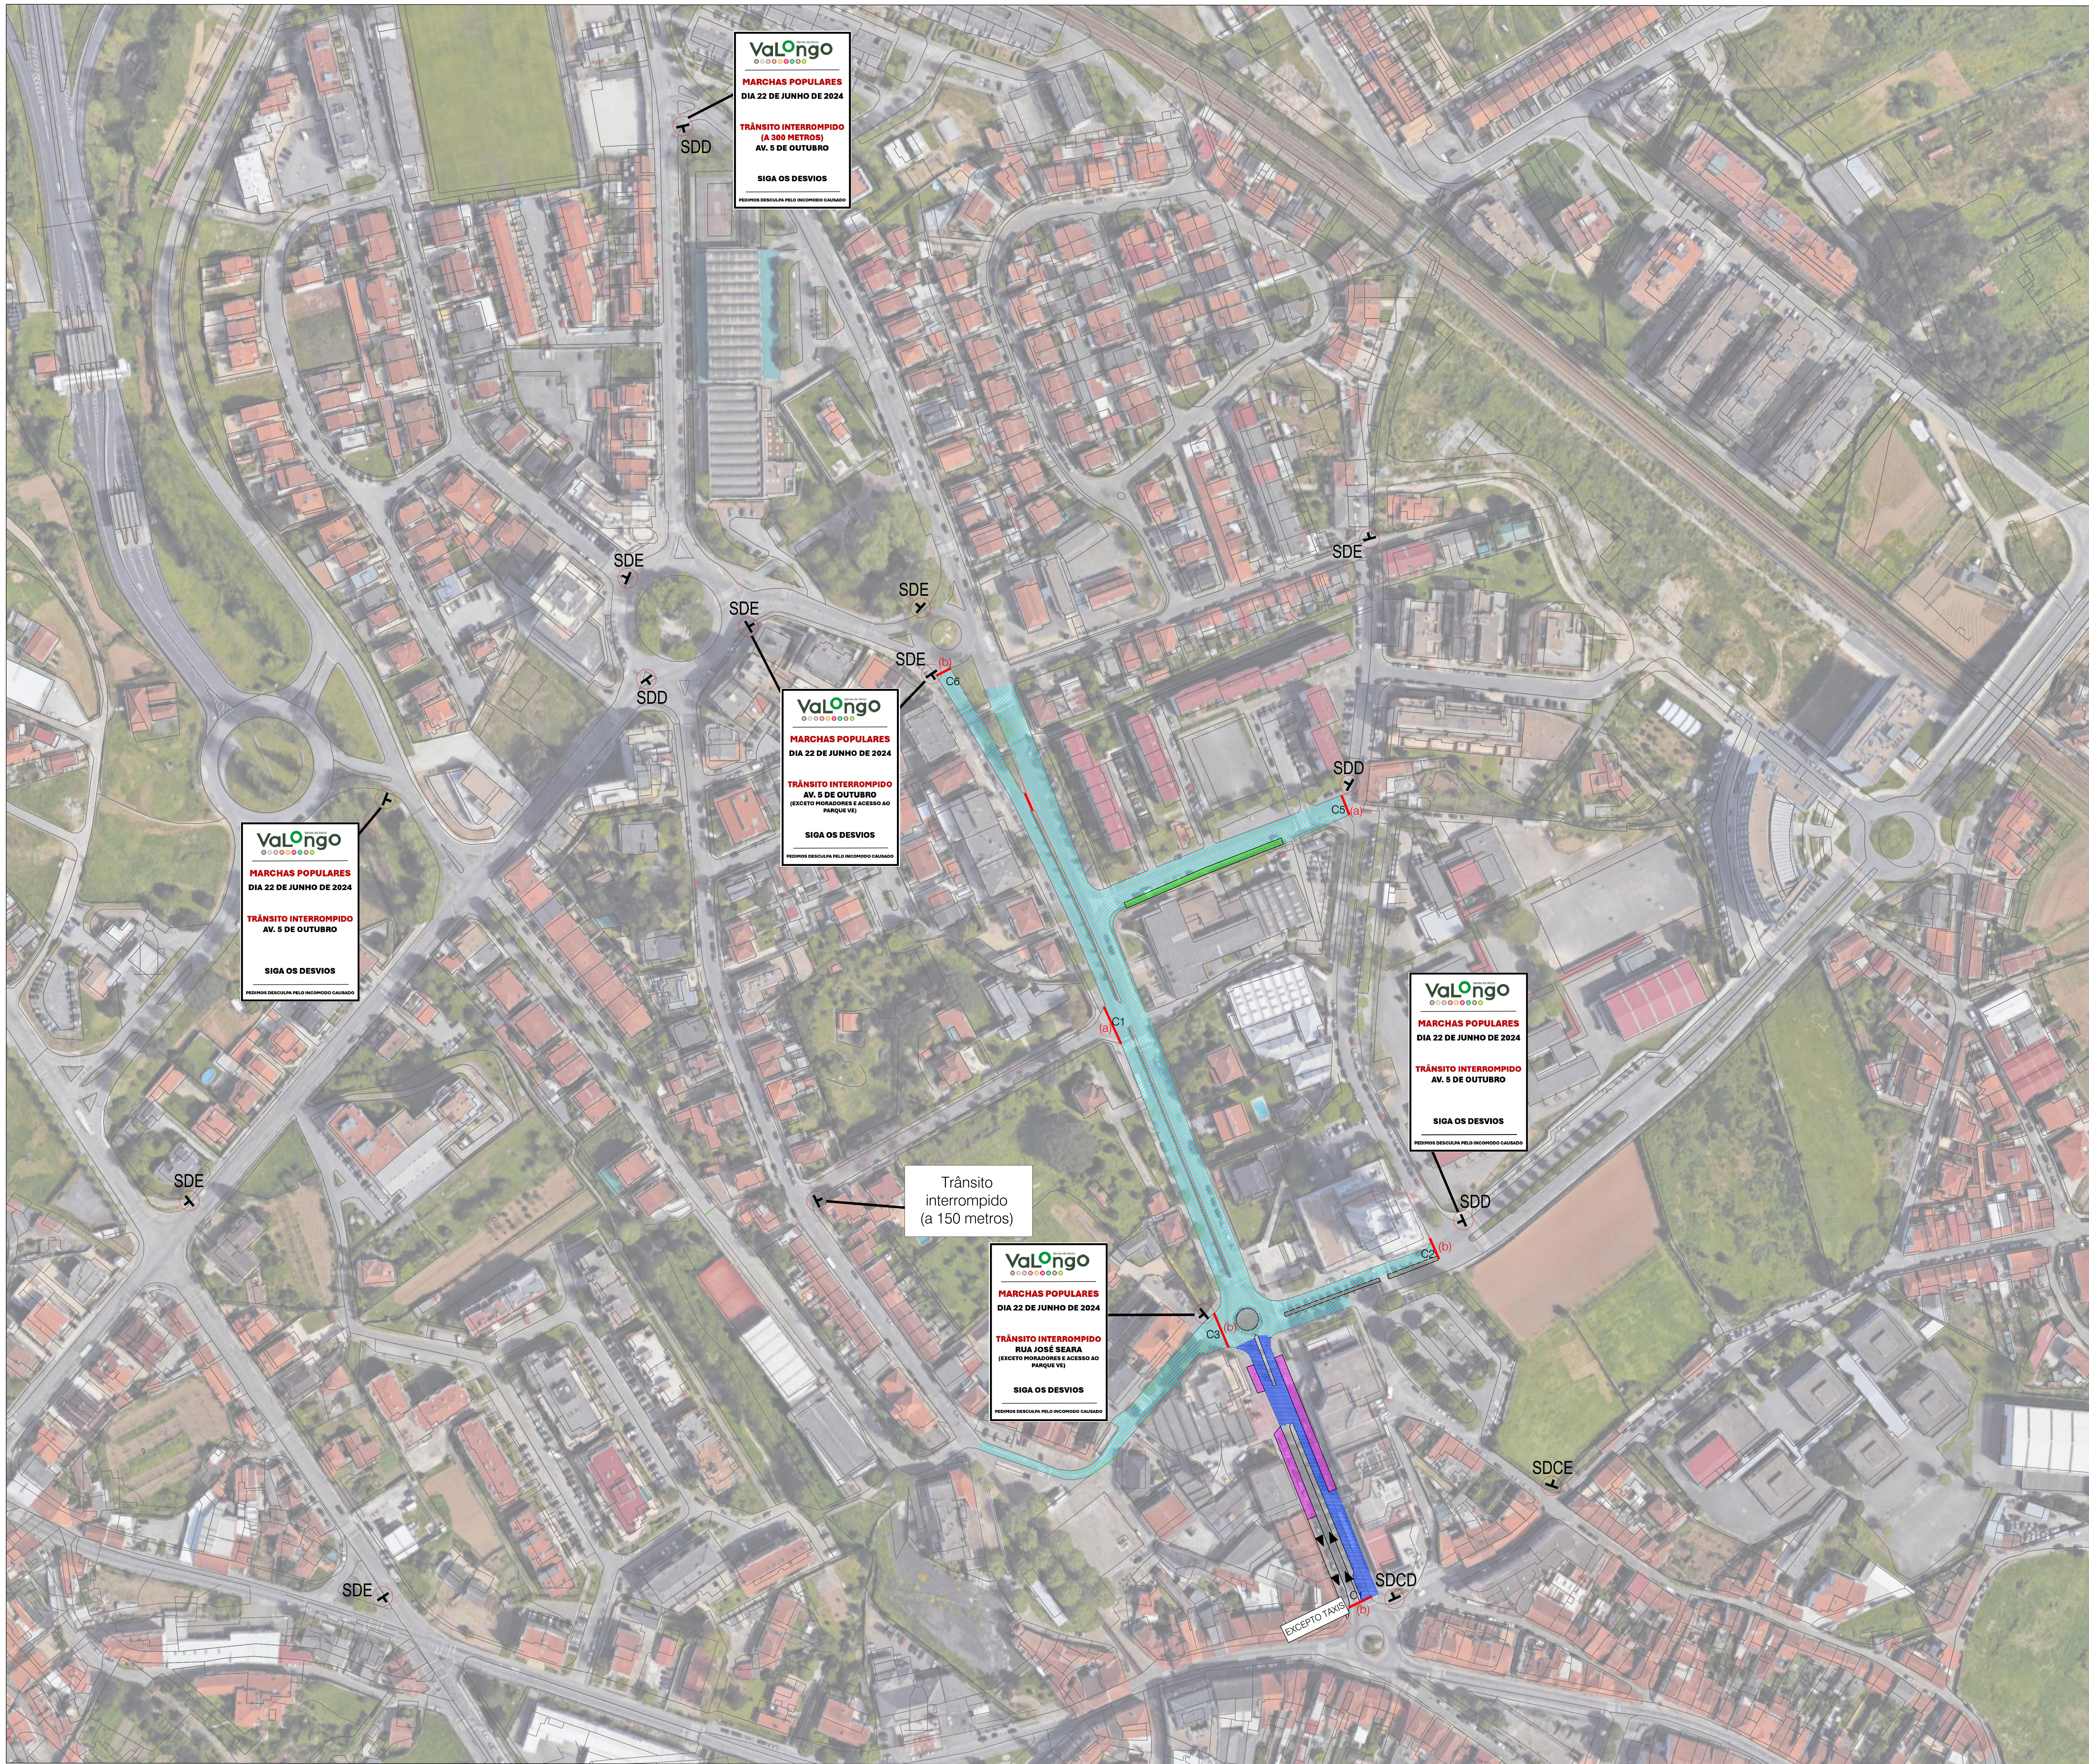

LEGENDA:

- (a) - SINAL DE TRANSITO C2 A COLOCAR
- (b) - SINAL DE TRANSITO C1 A COLOCAR
- DESvio - SINAL DE DESVIO À ESQUERDA (SDE)
- DESvio - SINAL DE DESVIO À DIREITA (SDD)
- comente - SINAL DE DESVIO (CONTINENTE) À DIREITA (SDCD)
- comente - SINAL DE DESVIO (CONTINENTE) À ESQUERDA (SDCE)
- ÁREA INTERROMPIDA DAS 19H DO DIA 22 ÀS 02H DO DIA 23
- ÁREA INTERROMPIDA DAS 12H DO DIA 22 ÀS 02H DO DIA 23
- ÁREA RESERVADA PARA ESTACIONAMENTO (6 AUTOCARROS)
- ÁREA DE PROIBIÇÃO DE ESTACIONAMENTO
- C (n) - LOCALIZAÇÃO DE BARREIRAS METÁLICAS

| Revisão | Data | Descrição sintética das alterações | Desenho | Verificação |
|---------|------|------------------------------------|---------|-------------|
|         |      |                                    |         |             |
|         |      |                                    |         |             |
|         |      |                                    |         |             |

MUNICÍPIO DE VALONGO  
DEPARTAMENTO DE OBRAS, PROJETOS E MOBILIDADE - DIVISÃO DE MOBILIDADE E GESTÃO DO ESPAÇO PÚBLICO

Designação do projeto: **MARCHAS POPULARES DE SÃO JOÃO** DOPM-DMGP-2024

Localização: **VÁRIOS ARRUAIMENTOS DA FREGUESIA DE VALONGO**

Função do projeto: **EXECUÇÃO**

**ValLongo** Santa do Porto

Execução: **PLANTA**

Assinatura: **Rosa Ferreira** Projetista **Rosa Ferreira** Fiscal **S/ESC** Data **Junho 2024**

Código do desenho: **2024/05/20/001/162-DOPM-DMGP-PLT01-R01** Código do Município: 2024/05/20/001/162

NOTA: ESTA PLANTA DEVE DE SER ANALISADA EM CONJUNTO COM A INFORMAÇÃO QUE A ACOMPANHA