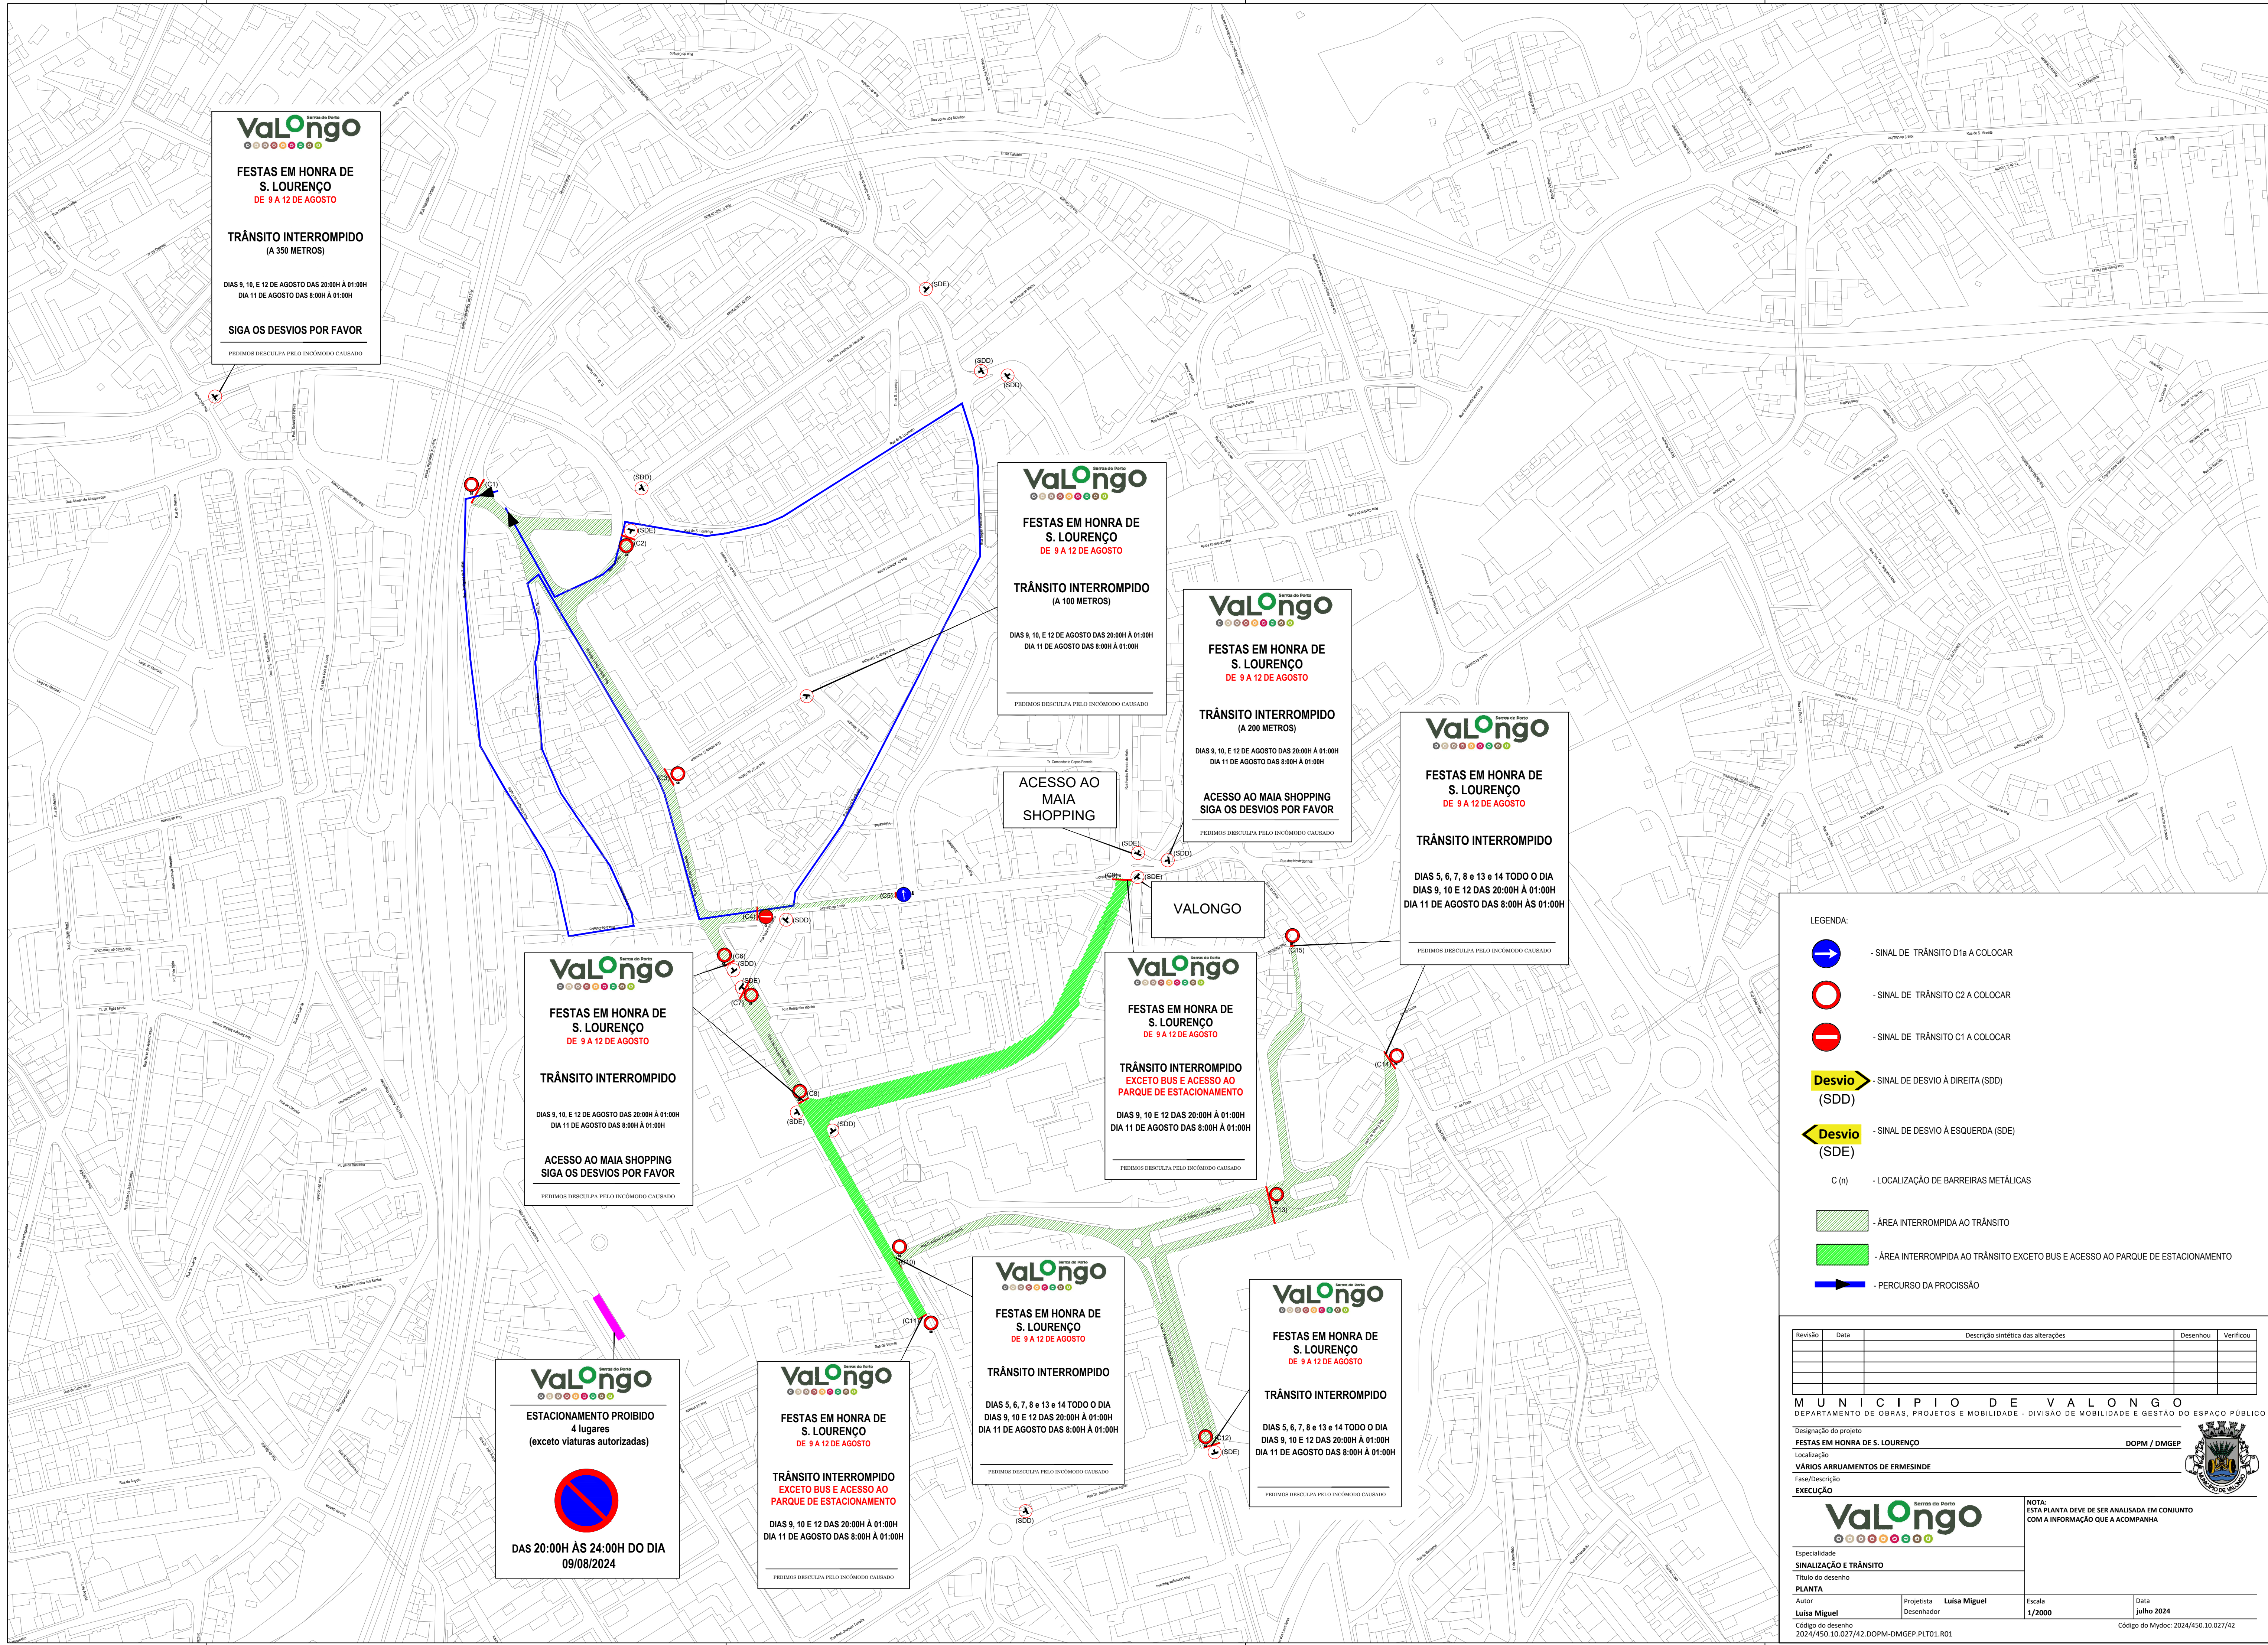




ValLongo
FESTAS EM HONRA DE
S. LOURENÇO
DE 9 A 12 DE AGOSTO

TRÂNSITO INTERROMPIDO
(A 350 METROS)

DIAS 9, 10, E 12 DE AGOSTO DAS 20:00H À 01:00H
DIA 11 DE AGOSTO DAS 8:00H À 01:00H

SIGA OS DESVIOS POR FAVOR

PEDIMOS DISCULPA PELO INCONVÊNIO CAUSADO

ValLongo
FESTAS EM HONRA DE
S. LOURENÇO
DE 9 A 12 DE AGOSTO

TRÂNSITO INTERROMPIDO
(A 100 METROS)

DIAS 9, 10, E 12 DE AGOSTO DAS 20:00H À 01:00H
DIA 11 DE AGOSTO DAS 8:00H À 01:00H

PEDIMOS DISCULPA PELO INCONVÊNIO CAUSADO

ValLongo
FESTAS EM HONRA DE
S. LOURENÇO
DE 9 A 12 DE AGOSTO

TRÂNSITO INTERROMPIDO
(A 200 METROS)

DIAS 9, 10, E 12 DE AGOSTO DAS 20:00H À 01:00H
DIA 11 DE AGOSTO DAS 8:00H À 01:00H

ACESSO AO MAIA SHOPPING
SIGA OS DESVIOS POR FAVOR

PEDIMOS DISCULPA PELO INCONVÊNIO CAUSADO

ValLongo
FESTAS EM HONRA DE
S. LOURENÇO
DE 9 A 12 DE AGOSTO

TRÂNSITO INTERROMPIDO

DIAS 5, 6, 7, 8 e 13 e 14 TODO O DIA
DIAS 9, 10 E 12 DAS 20:00H À 01:00H
DIA 11 DE AGOSTO DAS 8:00H ÀS 01:00H

PEDIMOS DISCULPA PELO INCONVÊNIO CAUSADO

ValLongo
FESTAS EM HONRA DE
S. LOURENÇO
DE 9 A 12 DE AGOSTO

TRÂNSITO INTERROMPIDO
EXCETO BUS E ACESSO AO
PARQUE DE ESTACIONAMENTO

DIAS 9, 10 E 12 DAS 20:00H À 01:00H
DIA 11 DE AGOSTO DAS 8:00H À 01:00H

PEDIMOS DISCULPA PELO INCONVÊNIO CAUSADO

ValLongo
FESTAS EM HONRA DE
S. LOURENÇO
DE 9 A 12 DE AGOSTO

TRÂNSITO INTERROMPIDO

DIAS 9, 10, E 12 DE AGOSTO DAS 20:00H À 01:00H
DIA 11 DE AGOSTO DAS 8:00H À 01:00H

ACESSO AO MAIA SHOPPING
SIGA OS DESVIOS POR FAVOR

PEDIMOS DISCULPA PELO INCONVÊNIO CAUSADO

ValLongo
FESTAS EM HONRA DE
S. LOURENÇO
DE 9 A 12 DE AGOSTO

TRÂNSITO INTERROMPIDO

DIAS 5, 6, 7, 8 e 13 e 14 TODO O DIA
DIAS 9, 10 E 12 DAS 20:00H À 01:00H
DIA 11 DE AGOSTO DAS 8:00H À 01:00H

PEDIMOS DISCULPA PELO INCONVÊNIO CAUSADO

ValLongo
FESTAS EM HONRA DE
S. LOURENÇO
DE 9 A 12 DE AGOSTO

TRÂNSITO INTERROMPIDO

DIAS 5, 6, 7, 8 e 13 e 14 TODO O DIA
DIAS 9, 10 E 12 DAS 20:00H À 01:00H
DIA 11 DE AGOSTO DAS 8:00H À 01:00H

PEDIMOS DISCULPA PELO INCONVÊNIO CAUSADO

ValLongo
FESTAS EM HONRA DE
S. LOURENÇO
DE 9 A 12 DE AGOSTO

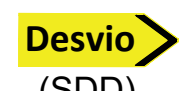
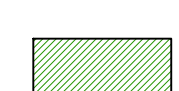
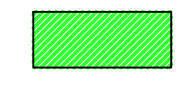
TRÂNSITO INTERROMPIDO
EXCETO BUS E ACESSO AO
PARQUE DE ESTACIONAMENTO

DIAS 9, 10 E 12 DAS 20:00H À 01:00H
DIA 11 DE AGOSTO DAS 8:00H À 01:00H

PEDIMOS DISCULPA PELO INCONVÊNIO CAUSADO

ValLongo
ESTACIONAMENTO PROIBIDO
4 lugares
(exceto viaturas autorizadas)

DAS 20:00H ÀS 24:00H DO DIA
09/08/2024

- LEGENDA:
-  - SINAL DE TRÂNSITO D1a A COLOCAR
 -  - SINAL DE TRÂNSITO C2 A COLOCAR
 -  - SINAL DE TRÂNSITO C1 A COLOCAR
 -  - SINAL DE DESVIO À DIREITA (SDD)
 -  - SINAL DE DESVIO À ESQUERDA (SDE)
 -  - LOCALIZAÇÃO DE BARREIRAS METÁLICAS
 -  - ÁREA INTERROMPIDA AO TRÂNSITO
 -  - ÁREA INTERROMPIDA AO TRÂNSITO EXCETO BUS E ACESSO AO PARQUE DE ESTACIONAMENTO
 -  - PERCURSO DA PROCISSÃO

Revisão	Data	Descrição sintética das alterações	Desenhou	Verificou

MUNICÍPIO DE VALONGO
DEPARTAMENTO DE OBRAS, PROJETOS E MOBILIDADE - DIVISÃO DE MOBILIDADE E GESTÃO DO ESPAÇO PÚBLICO

Designação do projeto
FESTAS EM HONRA DE S. LOURENÇO
Localização
VÁRIOS ARRUAUMENTOS DE ERMESINDE
Fase/Descrição
EXECUÇÃO

NOTA:
ESTA PLANTA DEVE DE SER ANALISADA EM CONJUNTO
COM A INFORMAÇÃO QUE A ACOMPANHA

ValLongo

Especialidade
SINALIZAÇÃO E TRÂNSITO
Título do desenho
PLANTA
Autor
Luisa Miguel
Projetista
Luisa Miguel
Desenhador
Escala
1/2000
Data
julho 2024
Código do desenho
2024/450.10.027/42.DOPM-DMGEP-PLT01.R01

Código do Mydoc: 2024/450.10.027/42