


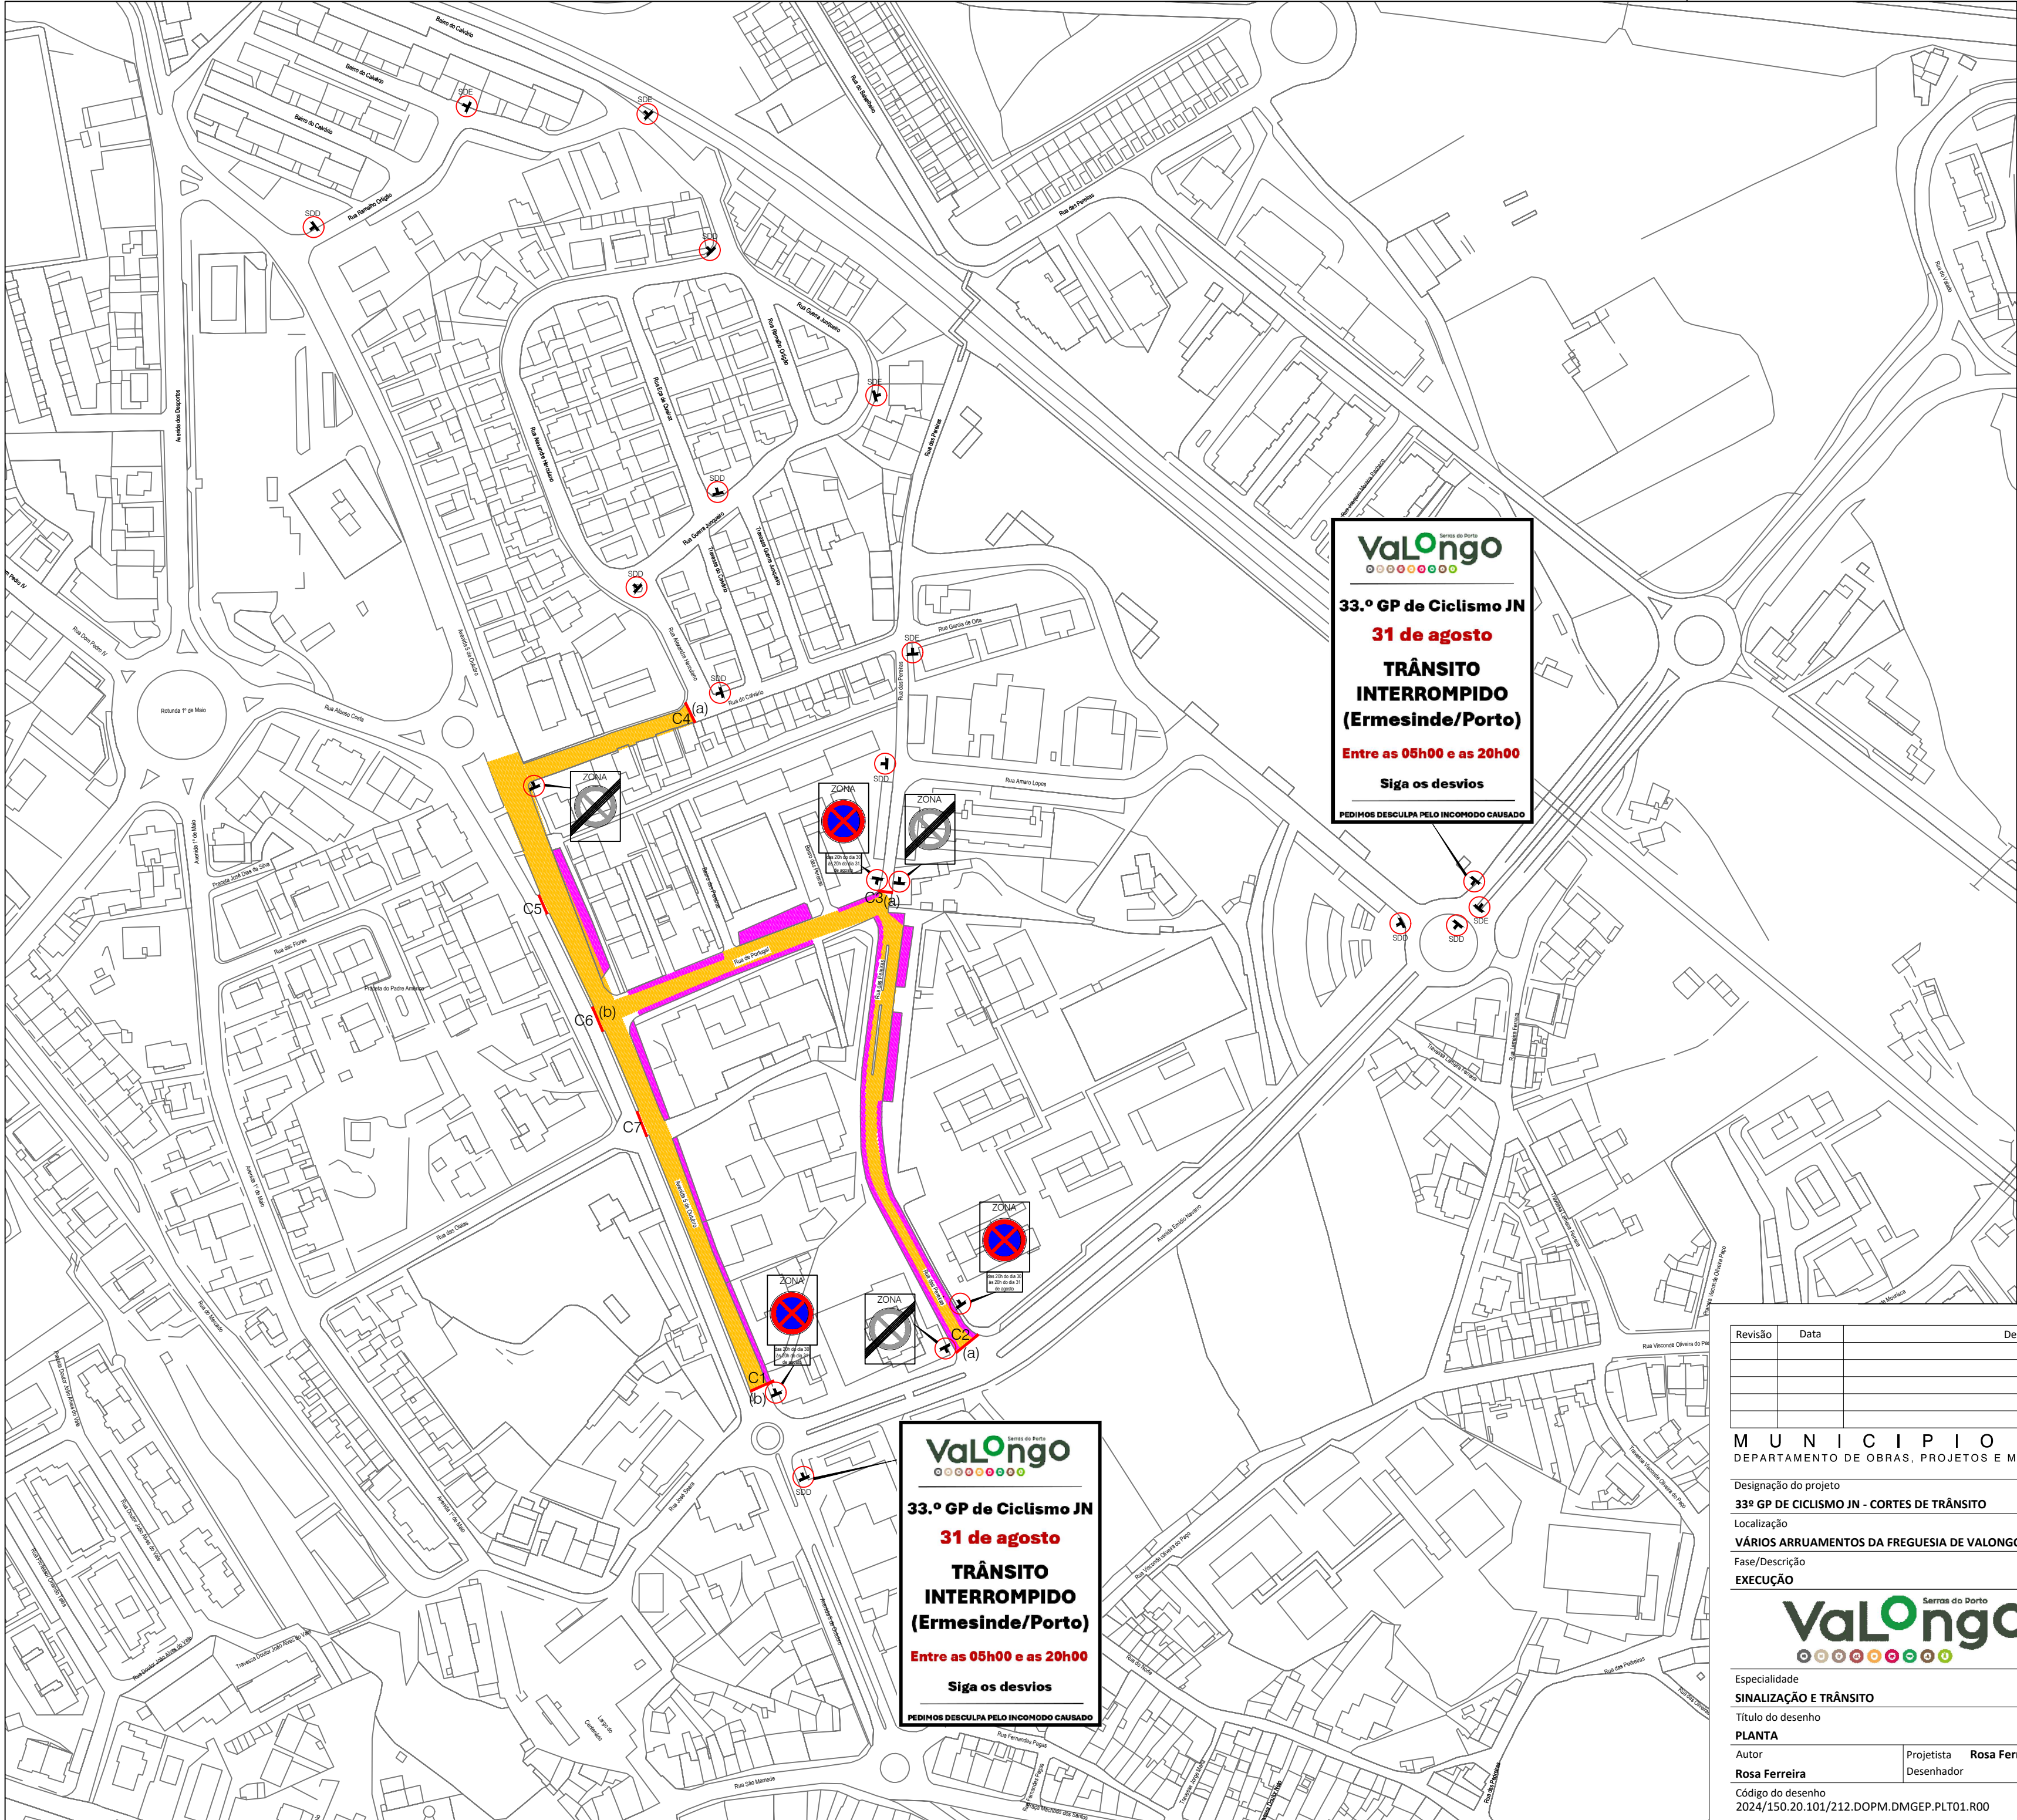

- LEGENDA:
- (a) - SINAL DE TRÂNSITO C2 A COLOCAR
 - (b) - SINAL DE TRÂNSITO C1 A COLOCAR
 - DESVIO - SINAL DE DESVIO À ESQUERDA (SDE)
 - DESVIO - SINAL DE DESVIO À DIREITA (SDD)
 - ÁREA INTERROMPIDA AO TRÂNSITO
 - ÁREA COM INTERDIÇÃO DE ESTACIONAMENTO
 - C (n) - LOCALIZAÇÃO DE BARREIRAS METÁLICAS
 - ZONA - SINAL DE TRÂNSITO G3 A COLOCAR
 - ZONA - SINAL DE TRÂNSITO G7a A COLOCAR
 - das 20h do dia 30 às 20h do dia 31 de agosto - PAINEL ADICIONAL A COLOCAR

Revisão	Data	Descrição sintética das alterações	Desenhou	Verificou

MUNICÍPIO DE VALONGO
DEPARTAMENTO DE OBRAS, PROJETOS E MOBILIDADE - DIVISÃO DE MOBILIDADE E GESTÃO DO ESPAÇO PÚBLICO

Designação do projeto	33º GP DE CICLISMO JN - CORTES DE TRÂNSITO	DOPM.DMGEP
Localização	VÁRIOS ARRUAIMENTOS DA FREGUESIA DE VALONGO	
Fase/Descrição	EXECUÇÃO	



Especialidade SINALIZAÇÃO E TRÂNSITO		NOTA: ESTA PLANTA DEVE DE SER ANALISADA EM CONJUNTO COM A INFORMAÇÃO QUE A ACOMPANHA	
Título do desenho PLANTA			
Autor Rosa Ferreira	Projetista Rosa Ferreira	Escala S/ESC	Data julho 2024
Código do desenho 2024/150.20.101/212.DOPM.DMGEP.PLT01.R00		Código do Mydoc: 2024/150.20.101/212	