


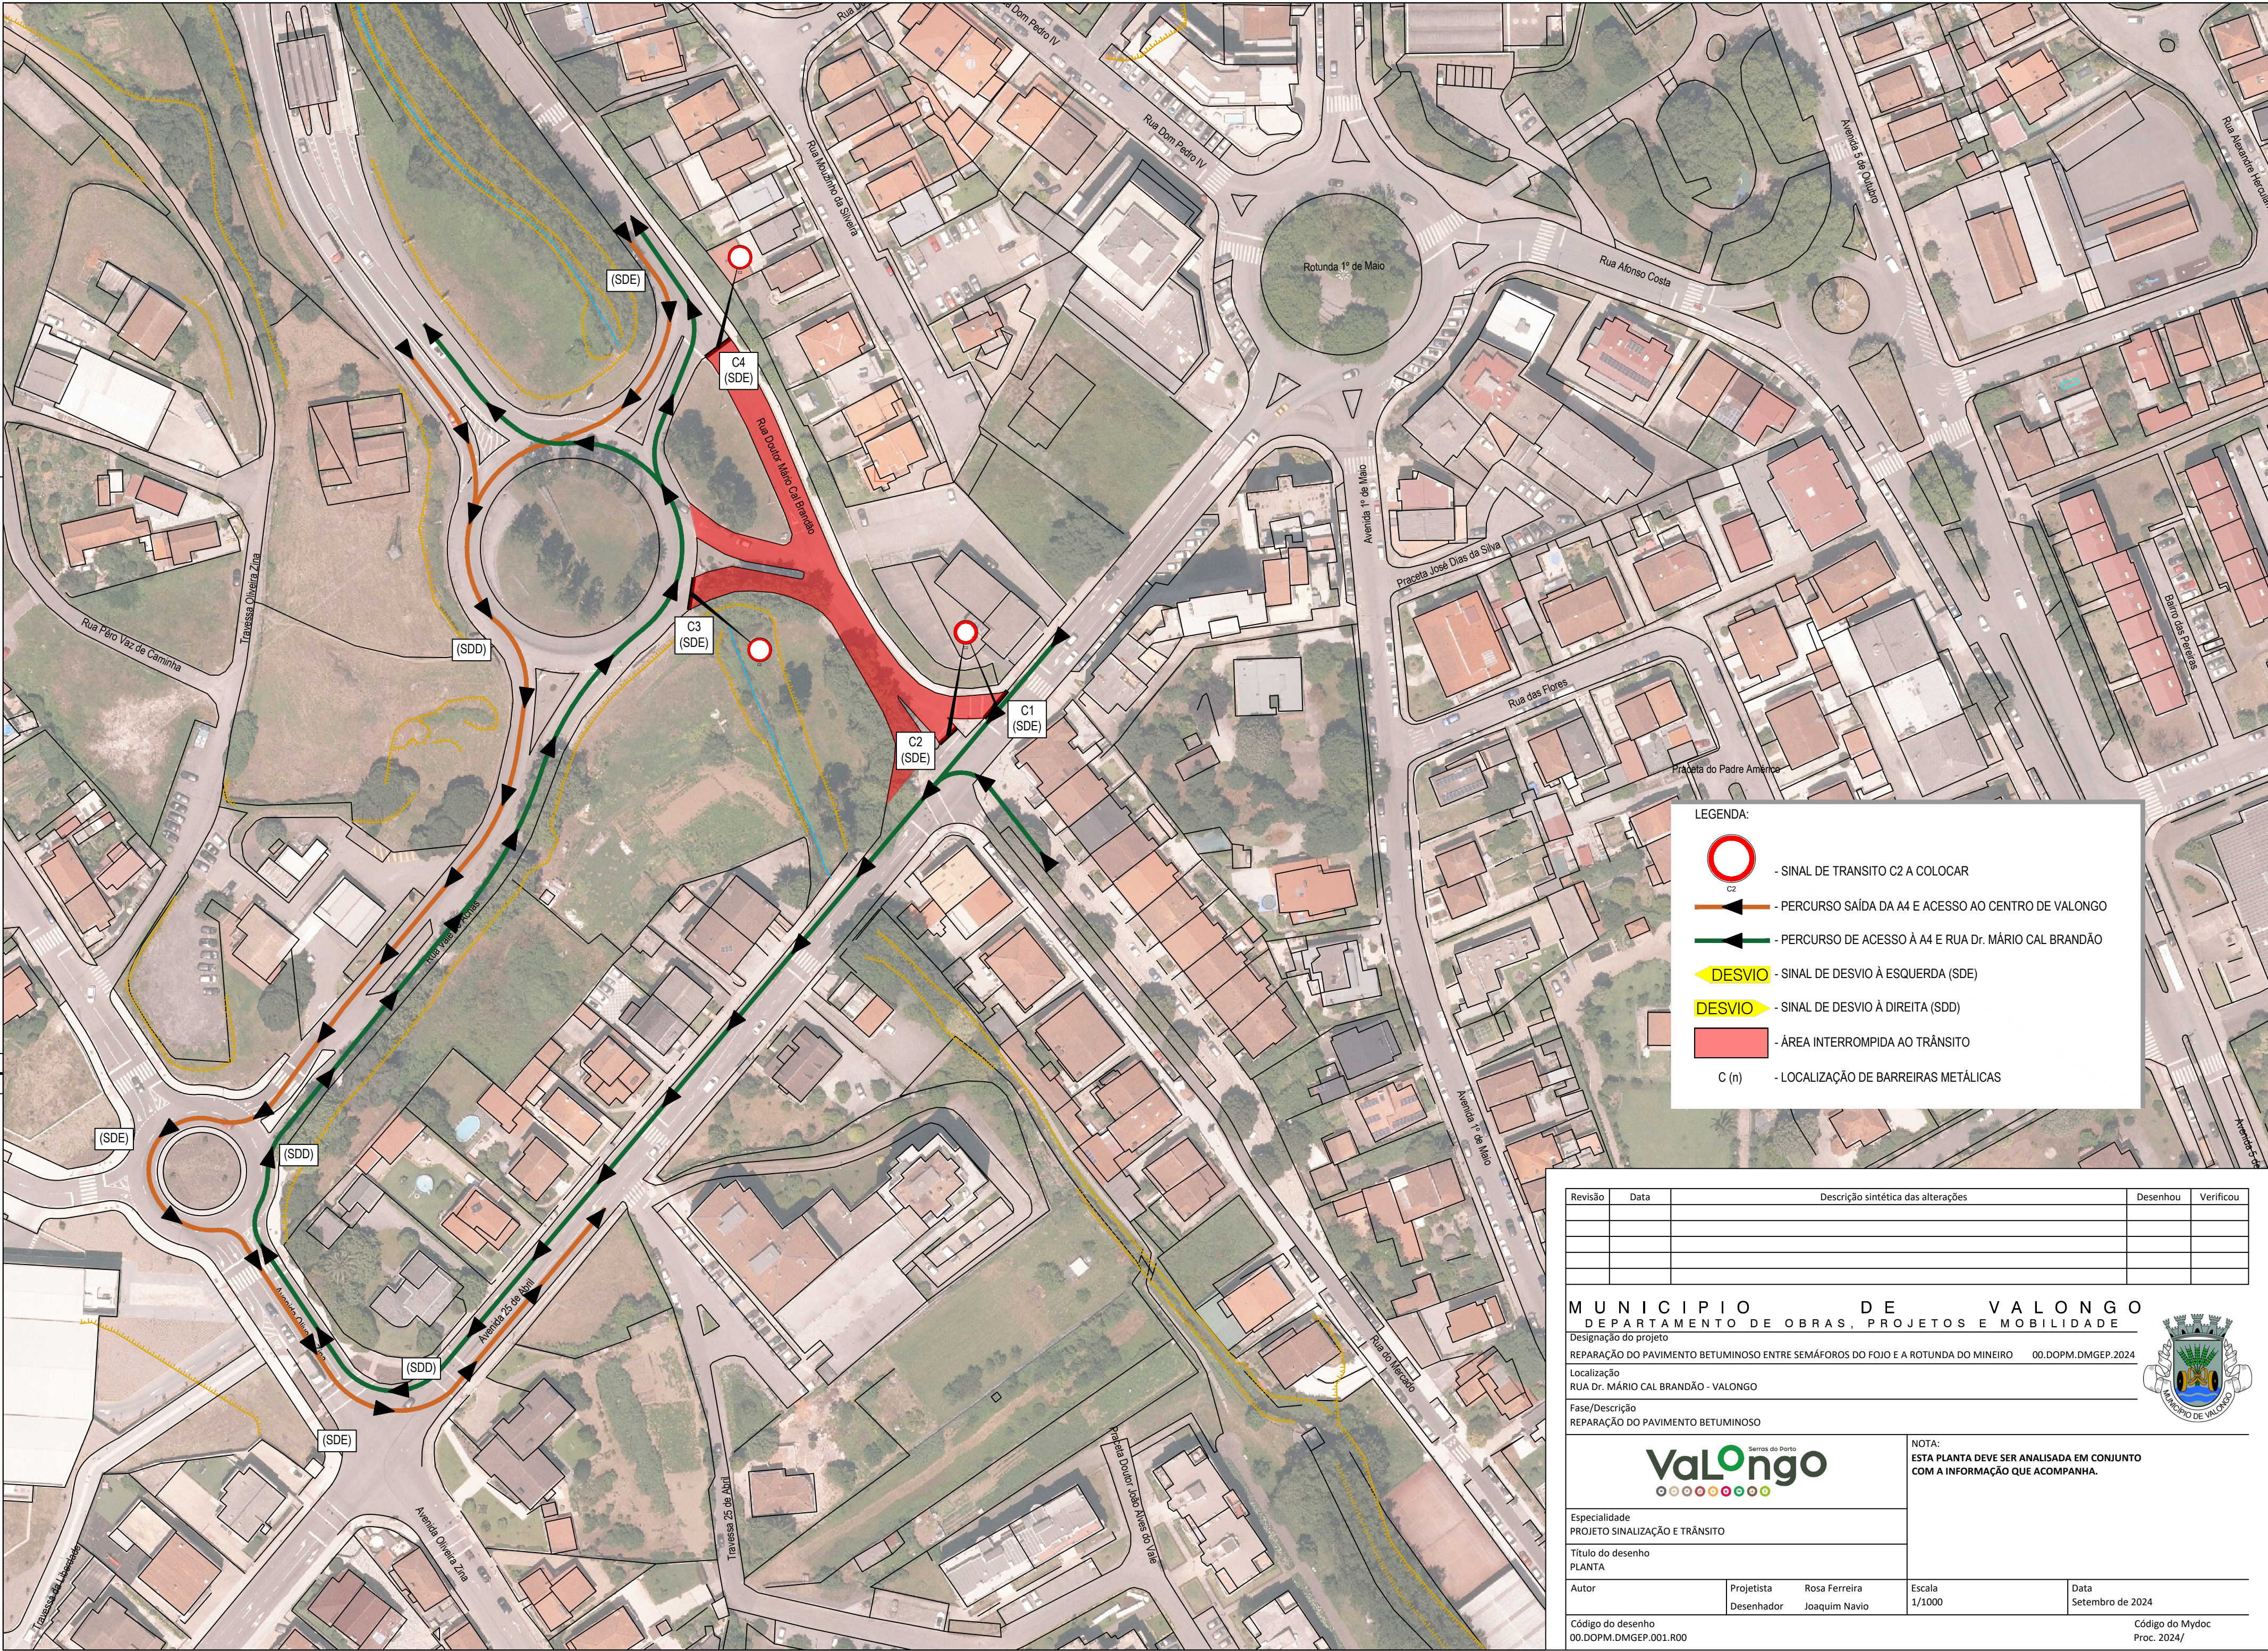

LEGENDA:

- SINAL DE TRANSITO C2 A COLOCAR

- PERCURSO SAÍDA DA A4 E ACESSO AO CENTRO DE VALONGO

- PERCURSO DE ACESSO À A4 E RUA Dr. MÁRIO CAL BRANDÃO

- SINAL DE DESVIO À ESQUERDA (SDE)

- SINAL DE DESVIO À DIREITA (SDD)

- ÁREA INTERROMPIDA AO TRÂNSITO

- LOCALIZAÇÃO DE BARREIRAS METÁLICAS

Revisão	Data	Descrição sintética das alterações	Desenhou	Verificou

MUNICIPIO DE VALONGO

DEPARTAMENTO DE OBRAS, PROJETOS E MOBILIDADE

Designação do projeto

REPARAÇÃO DO PAVIMENTO BETUMINOSO ENTRE SEMÁFOROS DO FOJO E A ROTUNDA DO MINEIRO00.DOPM.DMGEP.2024

Localização

RUA Dr. MÁRIO CAL BRANDÃO - VALONGO

Fase/Descrição

REPARAÇÃO DO PAVIMENTO BETUMINOSO

NOTA:

ESTA PLANTA DEVE SER ANALISADA EM CONJUNTO COM A INFORMAÇÃO QUE ACOMPANHA.

Especialidade

PROJETO SINALIZAÇÃO E TRÂNSITO

Título do desenho

PLANTA

Autor

Projetista

Rosa Ferreira

Joaquim Navio

Escala

1/1000

Data

Setembro de 2024

Código do desenho

00.DOPM.DMGEP.001.R00

Código do Mydoc

Proc. 2024/