


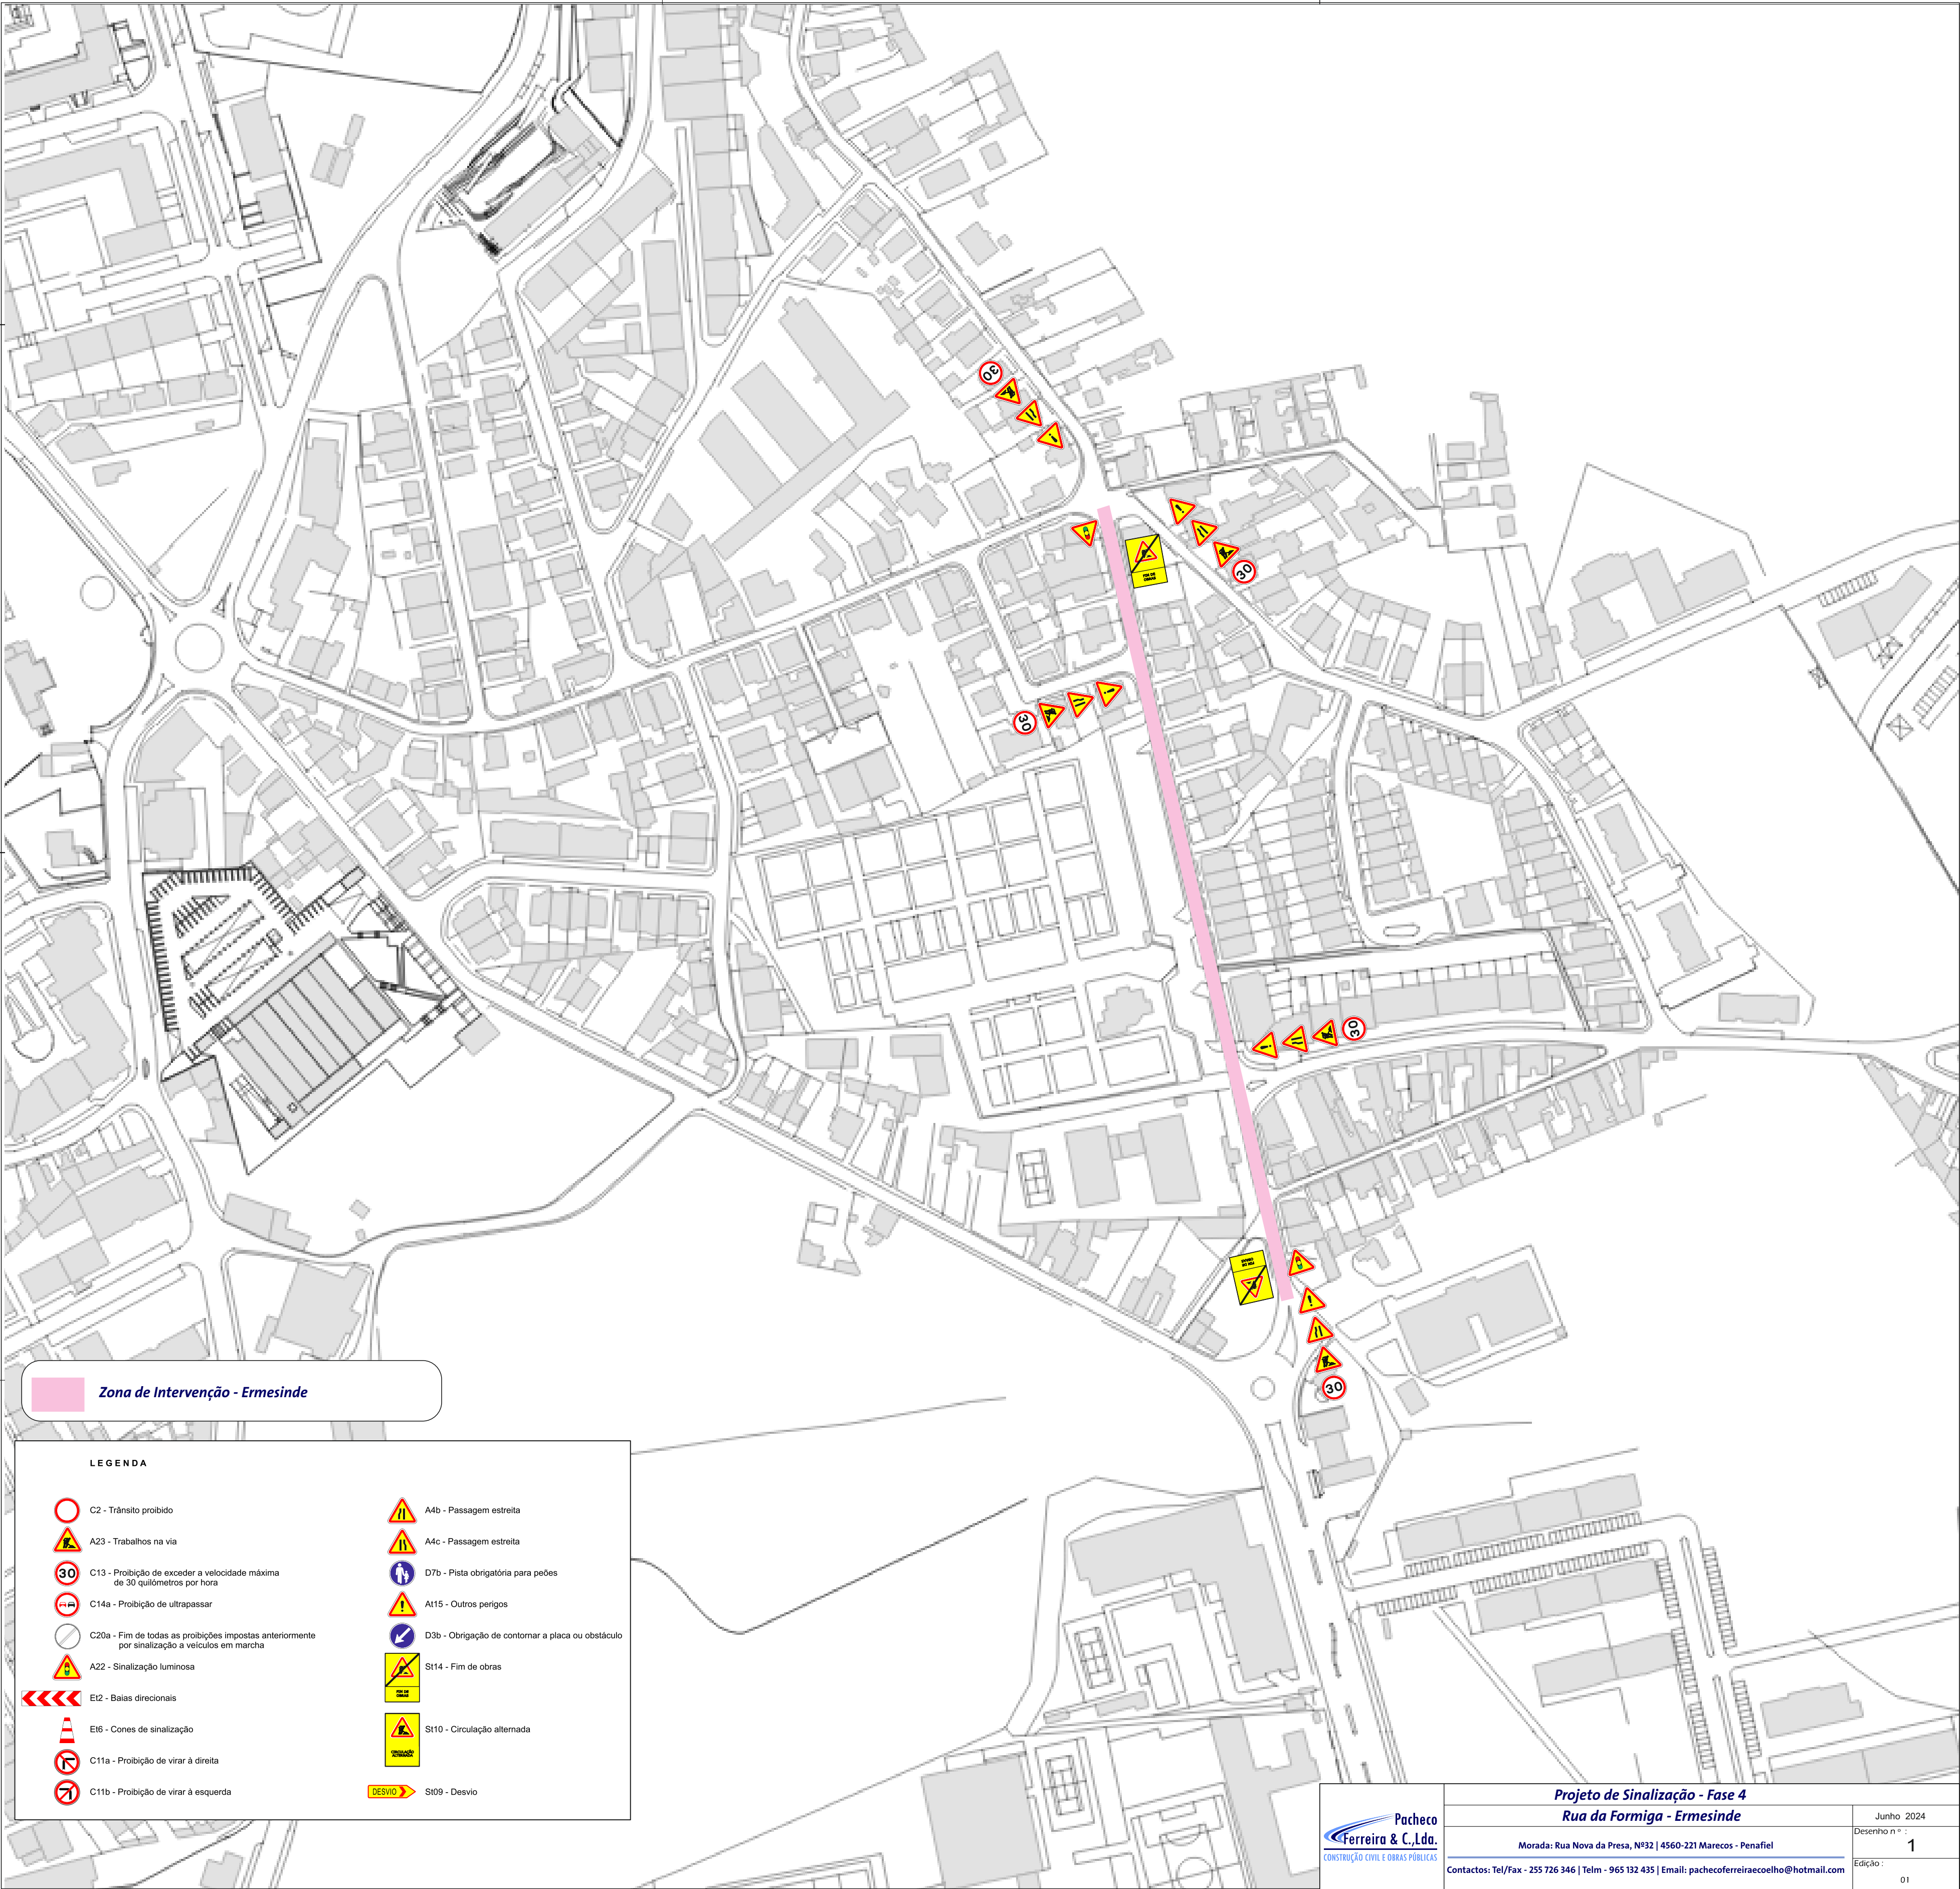

Zona de Intervenção - Ermesinde

LEGENDA

	C2 - Trânsito proibido		A4b - Passagem estreita
	A23 - Trabalhos na via		A4c - Passagem estreita
	C13 - Proibição de exceder a velocidade máxima de 30 quilómetros por hora		D7b - Pista obrigatória para peões
	C14a - Proibição de ultrapassar		A115 - Outros perigos
	C20a - Fim de todas as proibições impostas anteriormente por sinalização a veículos em marcha		D3b - Obrigação de contornar a placa ou obstáculo
	A22 - Sinalização luminosa		St14 - Fim de obras
	E12 - Balas direcionais		St10 - Circulação alternada
	E16 - Cones de sinalização		SI09 - Desvio
	C11a - Proibição de virar à direita		
	C11b - Proibição de virar à esquerda		