



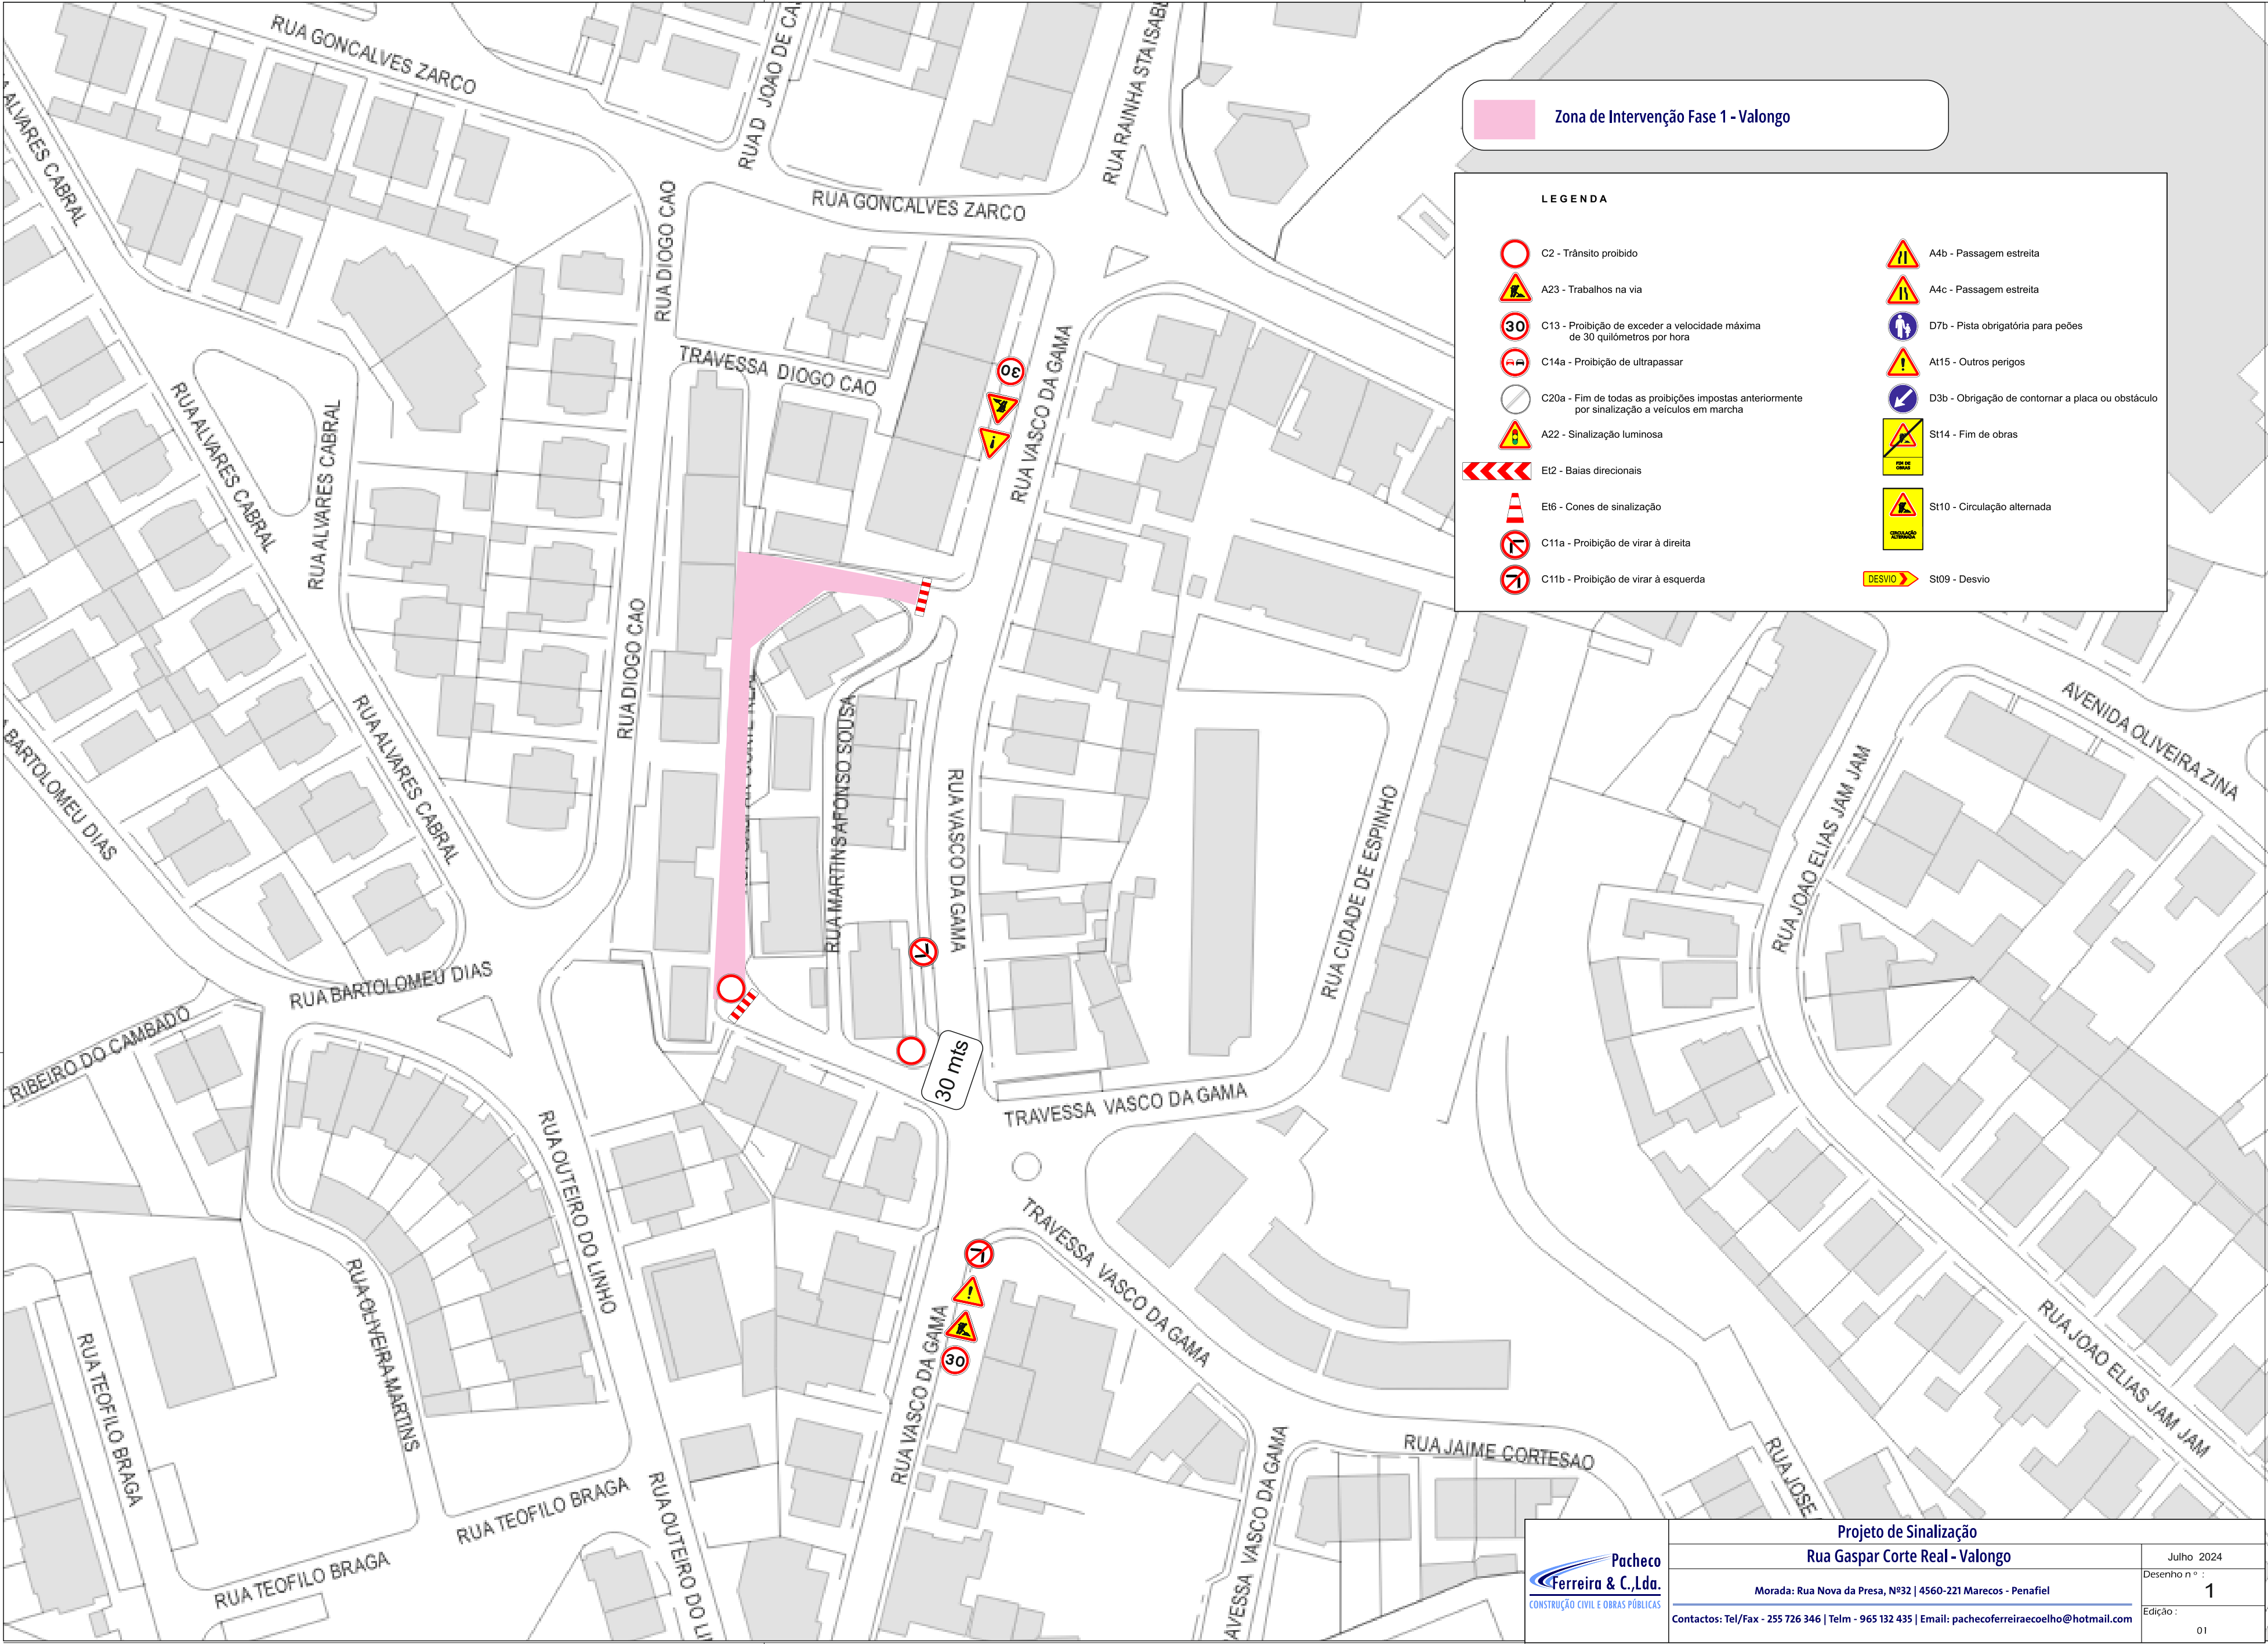

Zona de Intervenção Fase 1 - Valongo

LEGENDA

	C2 - Trânsito proibido		A4b - Passagem estreita
	A23 - Trabalhos na via		A4c - Passagem estreita
	C13 - Proibição de exceder a velocidade máxima de 30 quilómetros por hora		D7b - Pista obrigatória para peões
	C14a - Proibição de ultrapassar		A15 - Outros perigos
	C20a - Fim de todas as proibições impostas anteriormente por sinalização a veículos em marcha		D3b - Obrigação de contornar a placa ou obstáculo
	A22 - Sinalização luminosa		St14 - Fim de obras
	Et2 - Balcas direcionais		St10 - Circulação alternada
	Et6 - Cones de sinalização		DESVIO
	C11a - Proibição de virar à direita		
	C11b - Proibição de virar à esquerda		

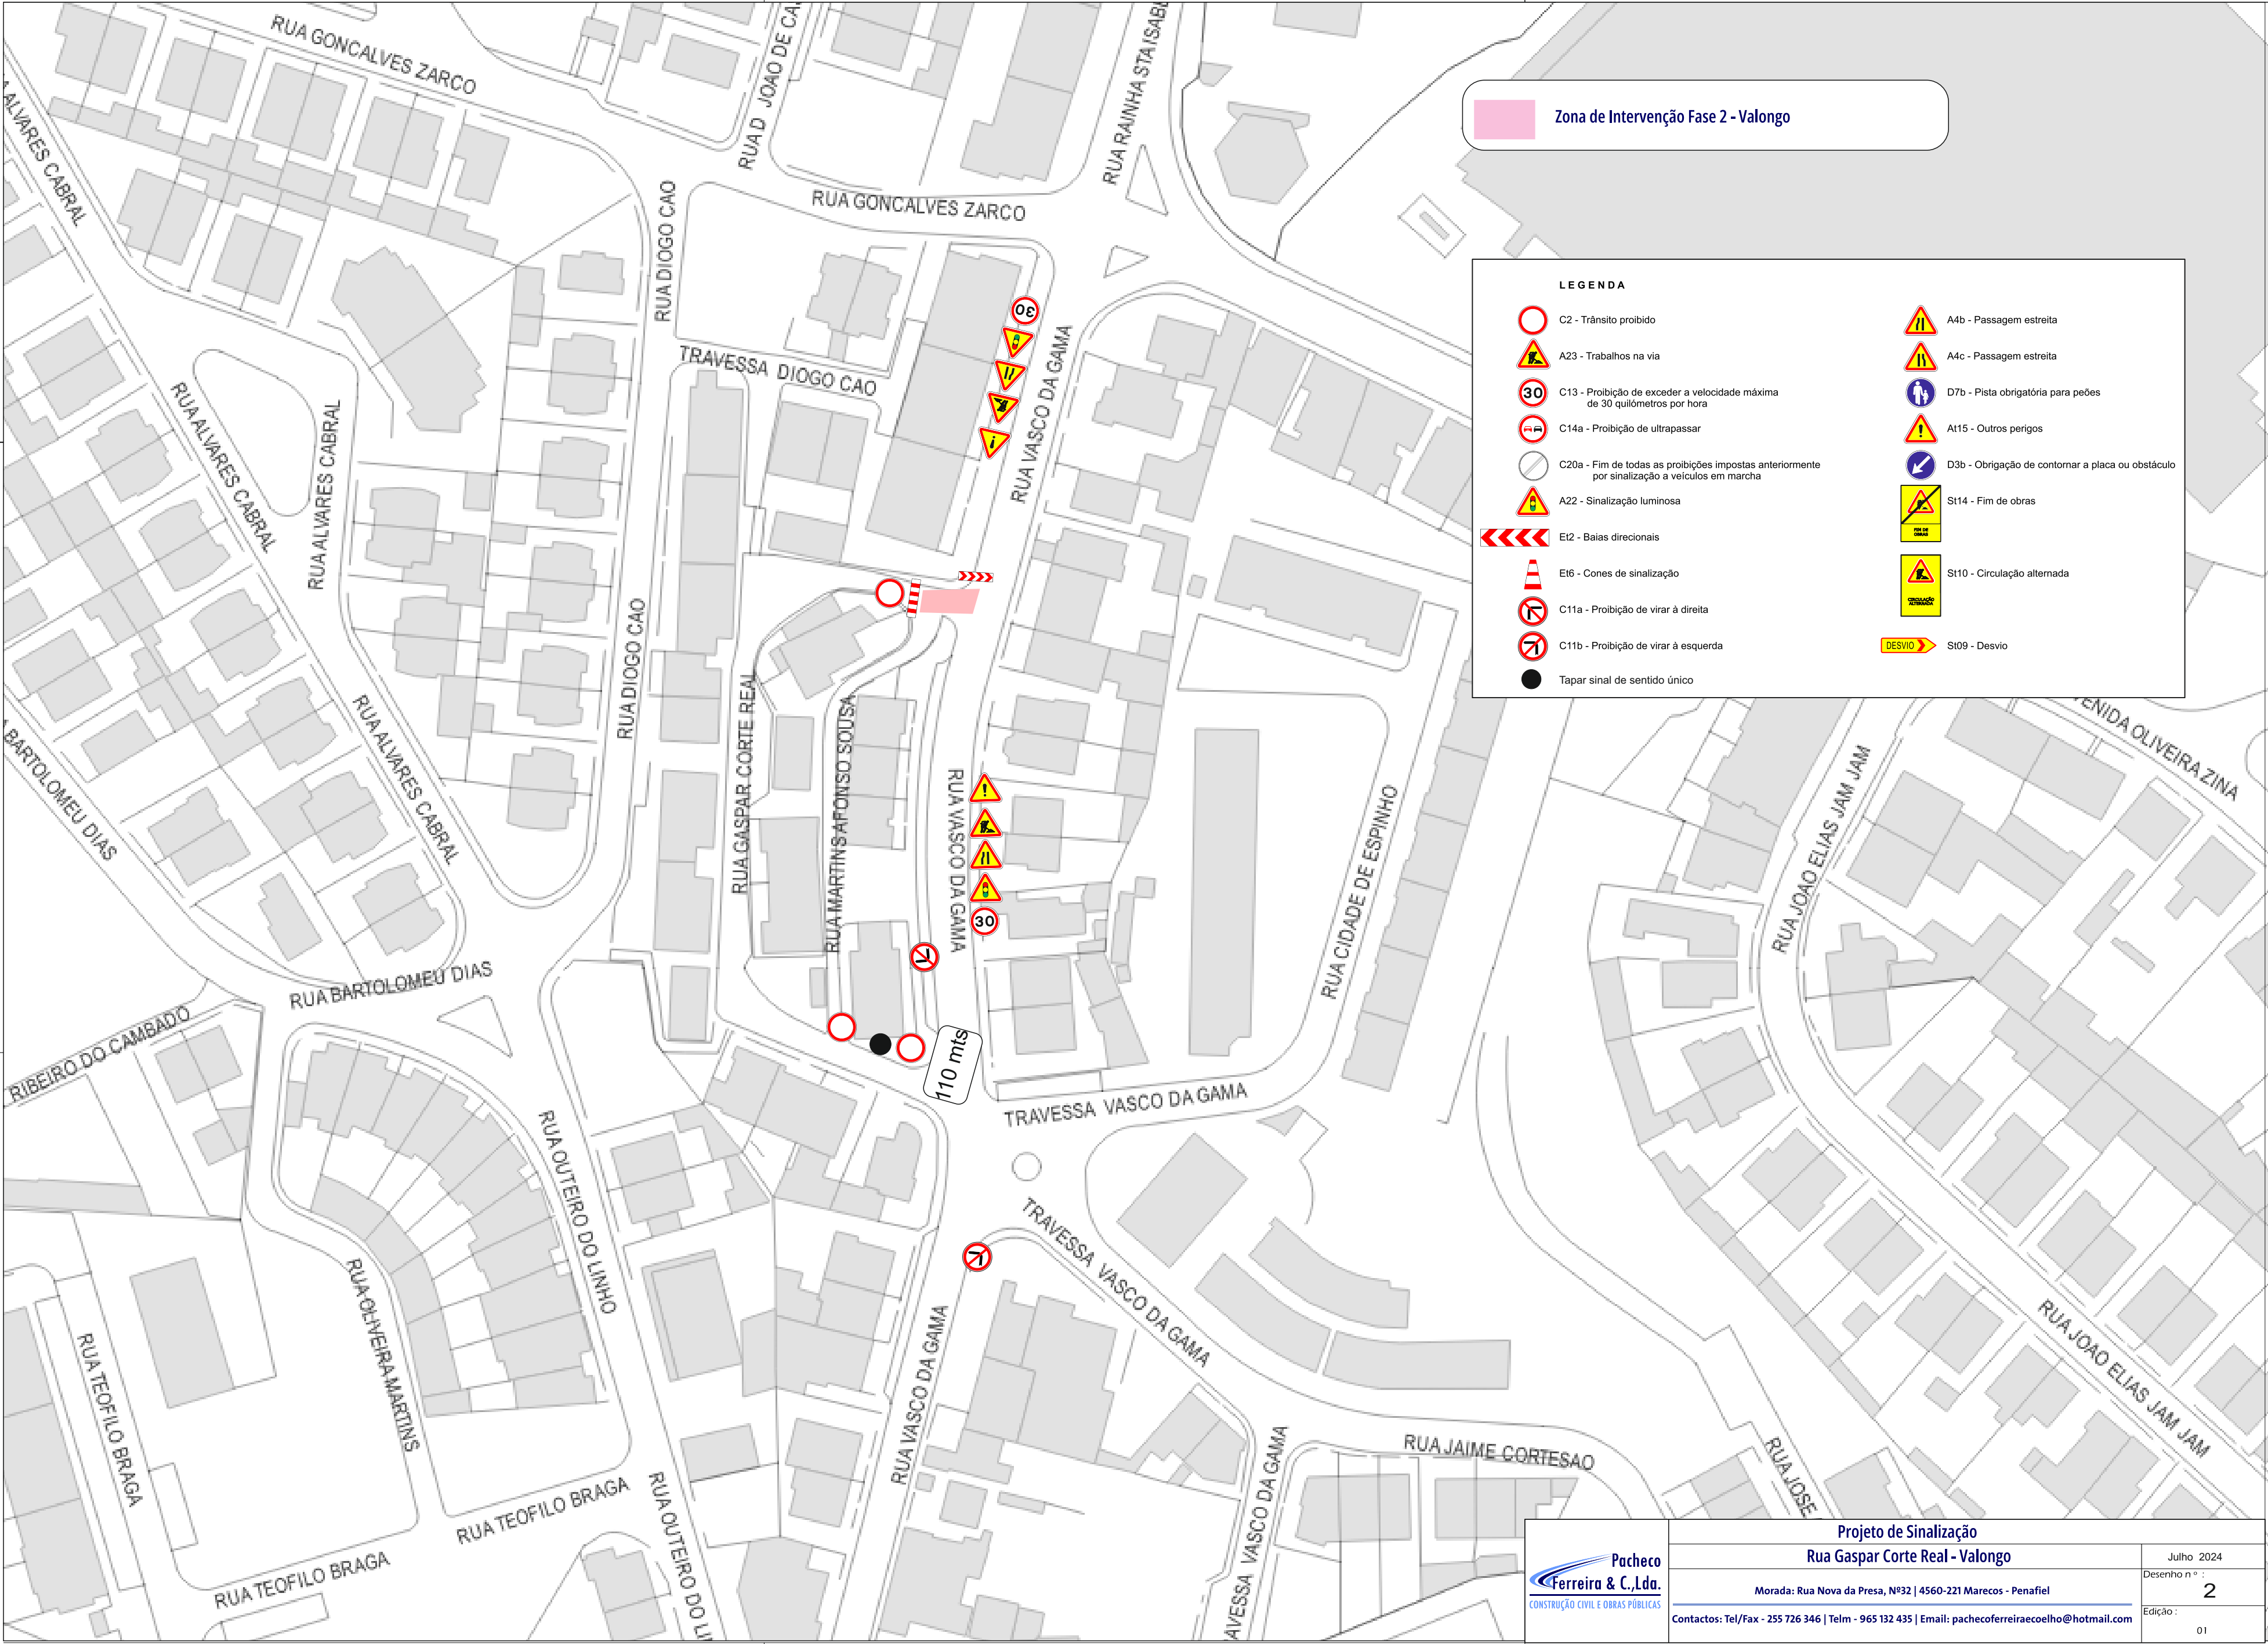

Zona de Intervenção Fase 2 - Valongo

LEGENDA

C2 - Trânsito proibido

A23 - Trabalhos na via

C13 - Proibição de exceder a velocidade máxima de 30 quilômetros por hora

C14a - Proibição de ultrapassar

C20a - Fim de todas as proibições impostas anteriormente por sinalização a veículos em marcha

A22 - Sinalização luminosa

E12 - Baías direcionais

E6 - Cones de sinalização

C11a - Proibição de virar à direita

C11b - Proibição de virar à esquerda

Tapar sinal de sentido único

A4b - Passagem estreita

A4c - Passagem estreita

D7b - Pista obrigatória para peões

A15 - Outros perigos

D3b - Obrigação de contornar a placa ou obstáculo

St14 - Fim de obras

St10 - Circulação alternada

St09 - Desvio