


Interrupção de trânsito dia 19 de outubro

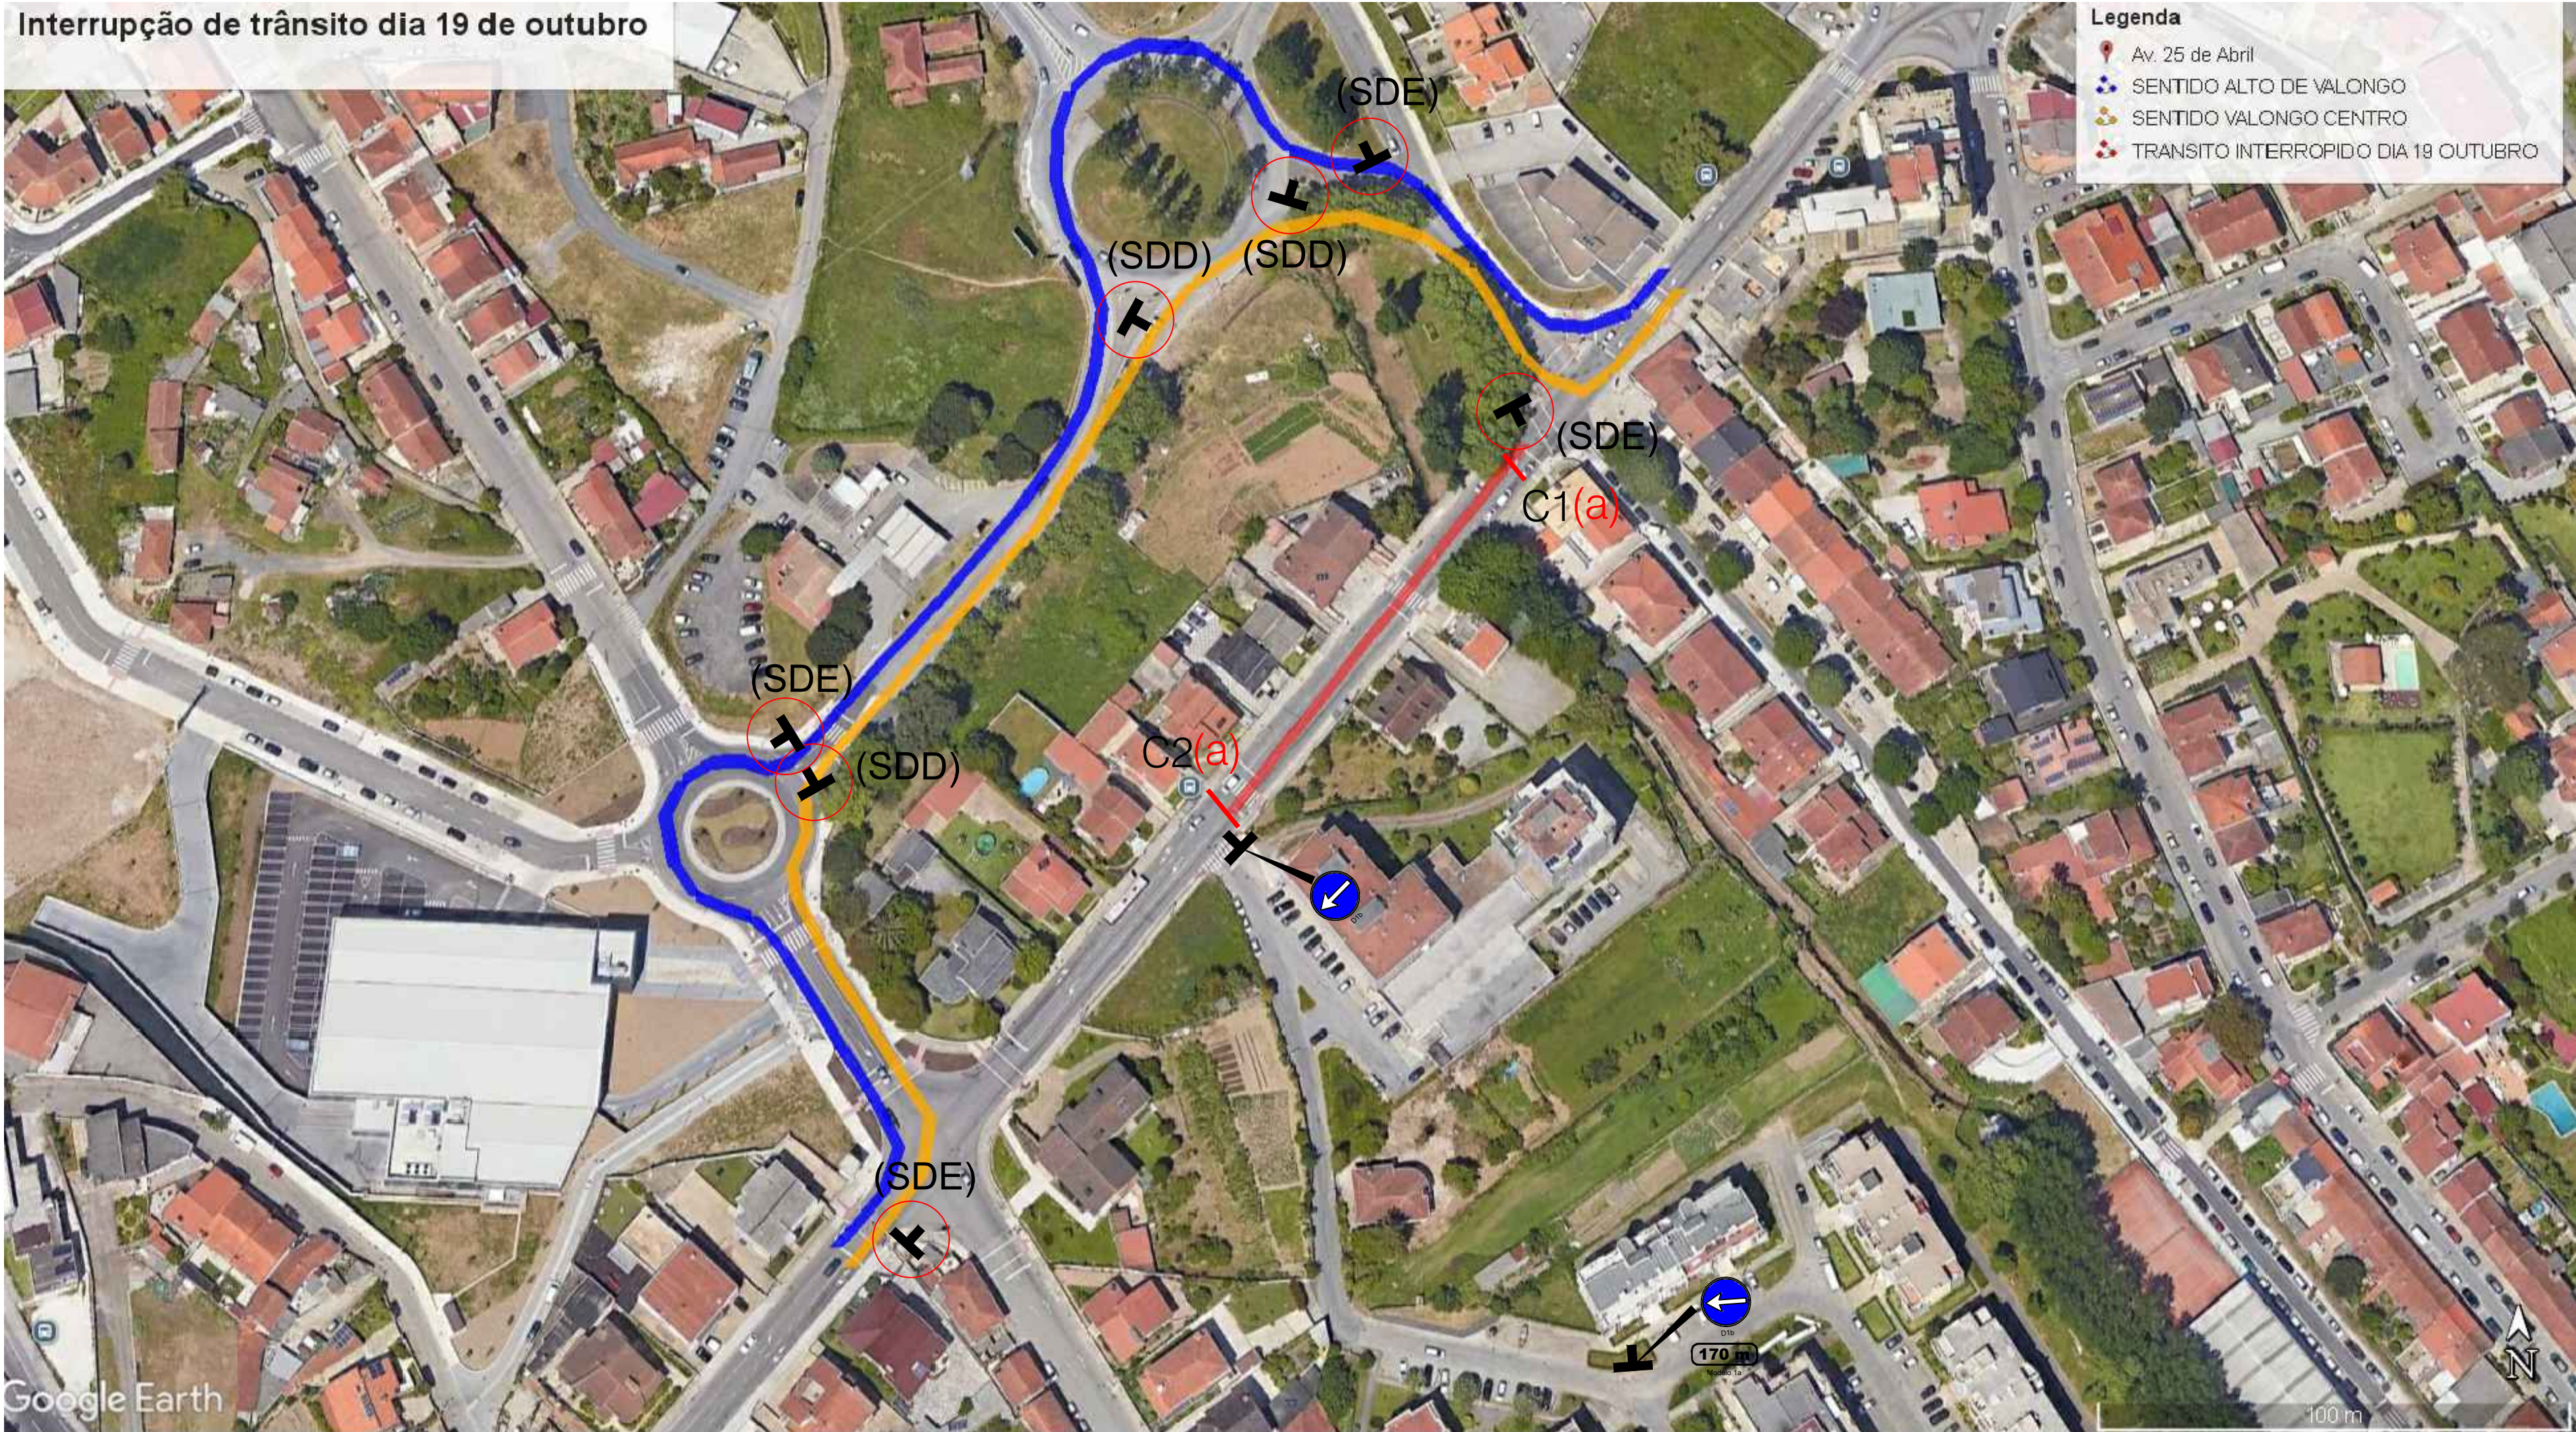

LEGENDA:



(C) - SINAL DE TRANSITO C1 A COLOCAR

C (n) - LOCALIZAÇÃO DE BARREIRAS METÁLICAS




- SINAL DE DESVIO À ESQUERDA (SDE)



- SINAL DE DESVIO À DIREITA (SDD)



- SINAL VERTICAL COMPLEMENTAR - Modelo 1a

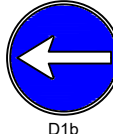

- SINAL VERTICAL D1a

Revisão	Data	Descrição sintética das alterações	Desenhou	Verificou
00	10.2024	Emissão Inicial	BC	CP

MUNICIPIO DE VALONGO

DEPARTAMENTO DE OBRAS, PROJETOS E MOBILIDADE

Designação do projeto

Localização

VALONGO

Fase/Descrição

EXECUÇÃO

00.DOPM-DMGEP.2024

Especialidade		NOTA:	
SINALIZAÇÃO E TRÂNSITO		ESTA PLANTA DEVE DE SER ANALISADA EM CONJUNTO COM A INFORMAÇÃO QUE A ACOMPANHA	
Título do desenho			
PLANTA			
Autor	Projetista	Escala	Data
Carla Pardal	Carla Pardal	S/ESC	outubro 2024
Desenhador			
Bruno Castro			
Código do desenho		Código do Mydoc:	
2024.550.10.300.203.DOPM-DMGEP.001.PLT.R00		Proc. 2024/550.10.300/203	