


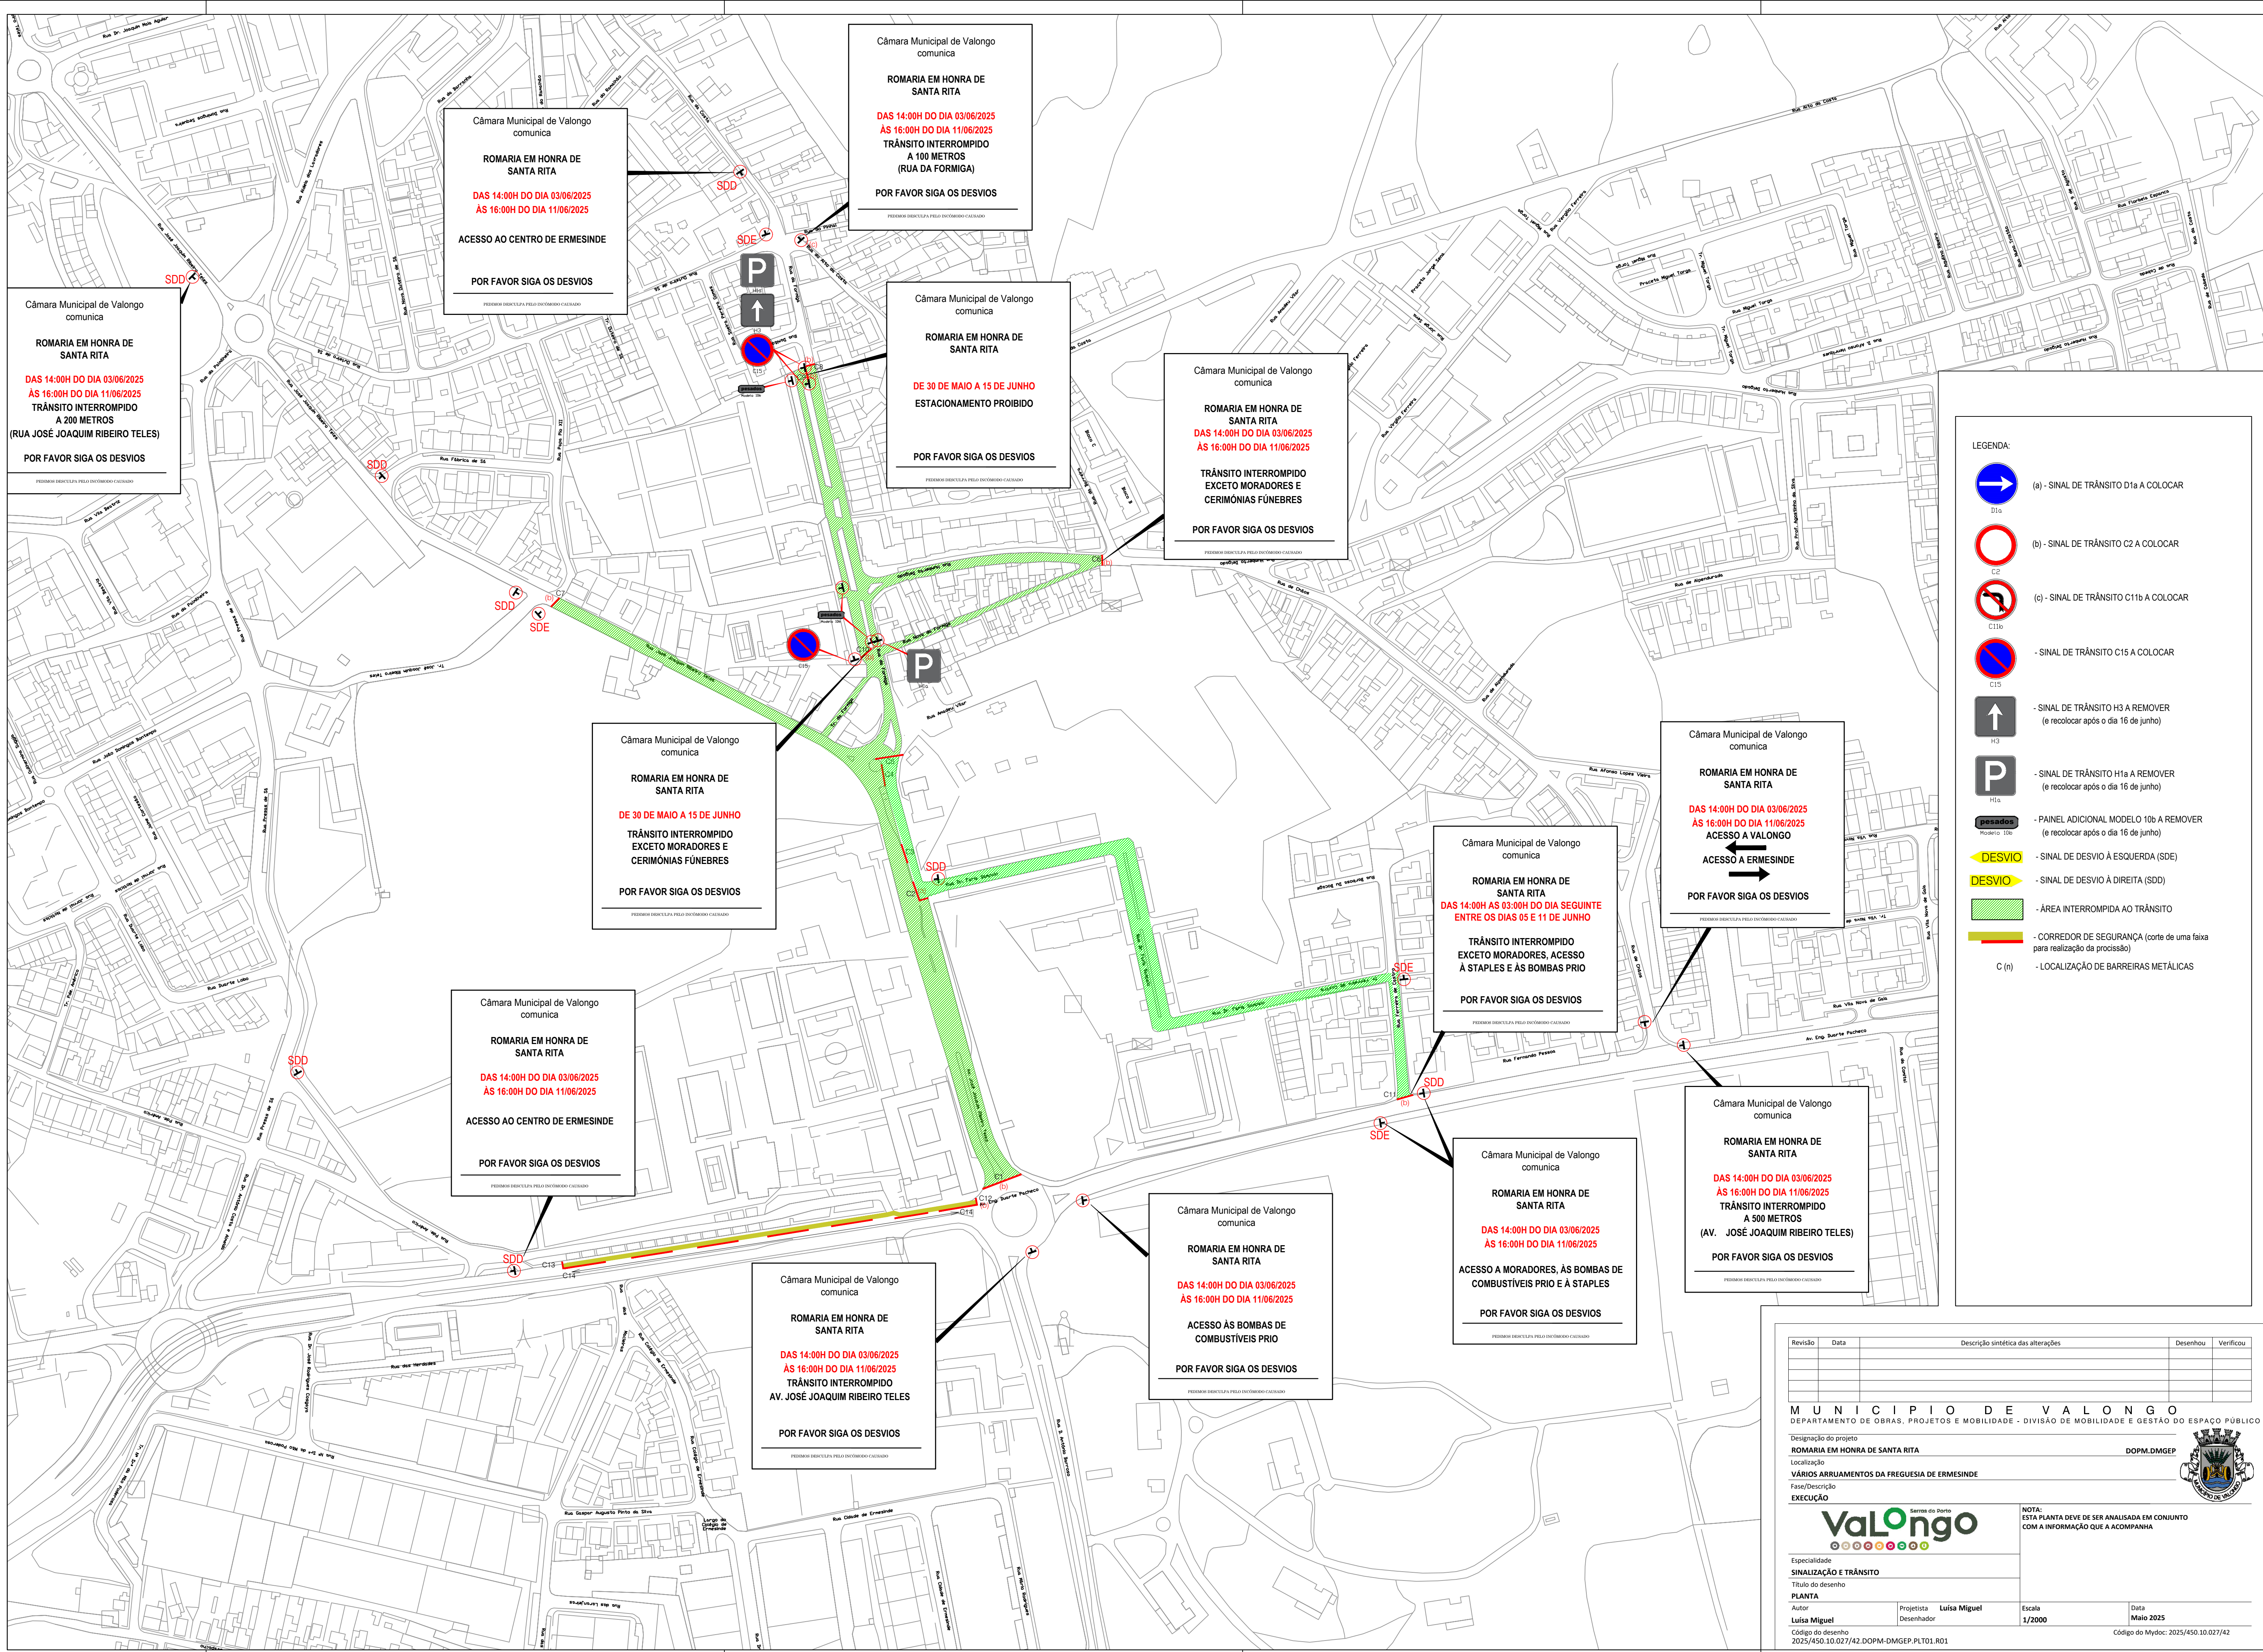

LEGENDA:

- (a) - SINAL DE TRÁNSITO D1a A COLOCAR
- (b) - SINAL DE TRÁNSITO C2 A COLOCAR
- (c) - SINAL DE TRÁNSITO C11b A COLOCAR
- SINAL DE TRÁNSITO C15 A COLOCAR
- SINAL DE TRÁNSITO H3 A REMOVER (e recolocar após o dia 16 de junho)
- SINAL DE TRÁNSITO H1a A REMOVER (e recolocar após o dia 16 de junho)
- PAINEL ADICIONAL MODELO 10b A REMOVER (e recolocar após o dia 16 de junho)
- SINAL DE DESVIO À ESQUERDA (SDE)
- SINAL DE DESVIO À DIREITA (SDD)
- ÁREA INTERROMPIDA AO TRÁNSITO
- CORREDOR DE SEGURANÇA (corte de uma faixa para realização da procissão)
- LOCALIZAÇÃO DE BARREREIRAS METÁLICAS

Revisão	Data	Descrição sintética das alterações	Desenhou	Verificou

MUNICÍPIO DE VALONGO
DEPARTAMENTO DE OBRAS, PROJETOS E MOBILIDADE - DIVISÃO DE MOBILIDADE E GESTÃO DO ESPAÇO PÚBLICO

Designação do projeto
ROMARIA EM HONRA DE SANTA RITA
Localização
VÁRIOS ARRUAIMENTOS DA FREGUESIA DE ERMESINDE
Fase/Descrição
EXECUÇÃO

Desenho do Bordo
Valongo

NOTA:
ESTA PLANTA DEVE DE SER ANALISADA EM CONJUNTO COM A INFORMAÇÃO QUE A ACOMPANHA

Especialidade
SINALIZAÇÃO E TRÁNSITO
Título do desenho
PLANTA
Autor
Luís Miguel
Projeta
Luís Miguel
Desenhador
Escala
1/2000
Data
Maio 2025
Código do desenho
2025/450.10.027/42.DOPM-DMGEP-PLT01.R01