


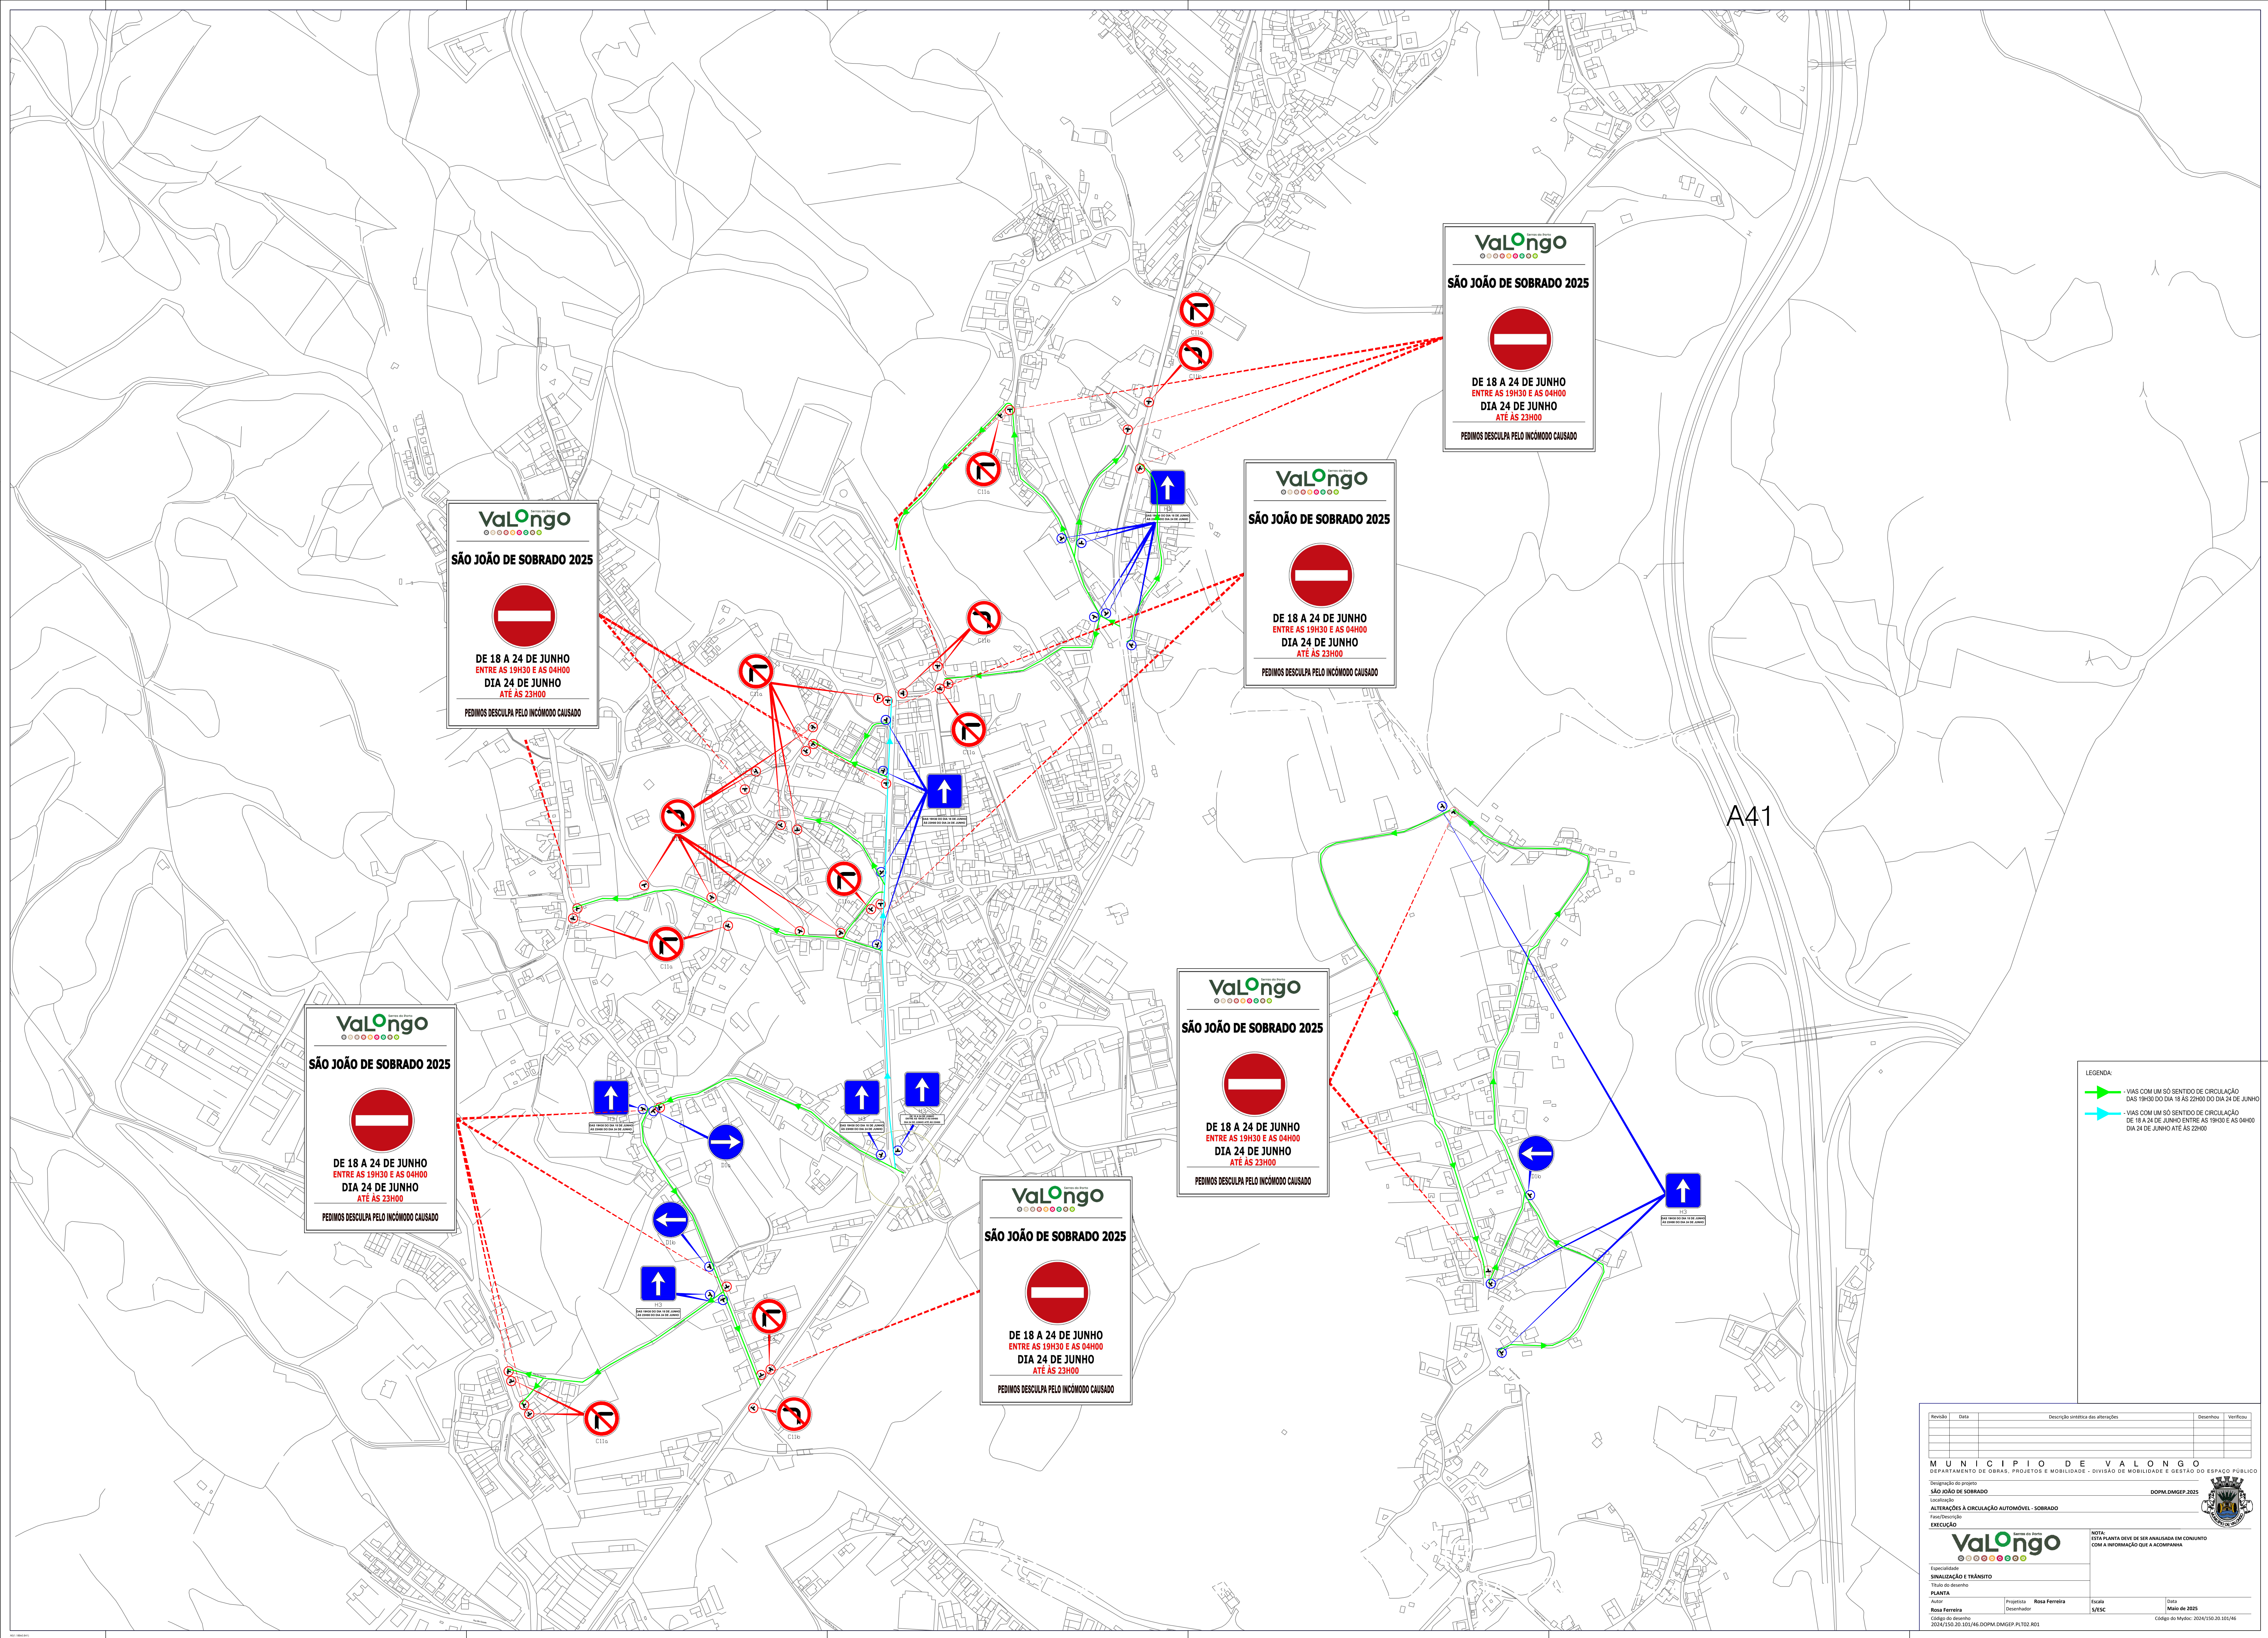

- LEGENDA:
- VIAS COM UM SÓ SENTIDO DE CIRCULAÇÃO DAS 19H30 DO DIA 18 AS 22H00 DO DIA 24 DE JUNHO
 - VIAS COM UM SÓ SENTIDO DE CIRCULAÇÃO DE 18 A 24 DE JUNHO ENTRE AS 19H30 E AS 04H00 DIA 24 DE JUNHO ATÉ AS 23H00

Revisão	Data	Descrição sintética das alterações	Desenho	Verificação

MUNICÍPIO DE VALONGO
DEPARTAMENTO DE OBRAS, PROJETOS E MOBILIDADE - DIVISÃO DE MOBILIDADE E GESTÃO DO ESPAÇO PÚBLICO

Designação do projeto: SÃO JOÃO DE SOBRADO
Localização: ALTERAÇÕES À CIRCULAÇÃO AUTOMÓVEL - SOBRADO
Fase/estágio: EXECUÇÃO

Execução:
SINALIZAÇÃO E TRÁFICO

PLANTA

Autores: Rosa Ferreira
Projeto: Rosa Ferreira
Fiscal: S/ESC
Data: Maio de 2025
Código do desenho: 2024/050.70.001.46.DOPM.DWGEP.PLOT2.R01
Código do projeto: 2024/050.70.001.46.DOPM.DWGEP.PLOT2.R01

NOTA: ESTA PLANTA DEVE DE SER ANALISADA EM CONJUNTO COM A INFORMAÇÃO QUE A ACOMPANHA