


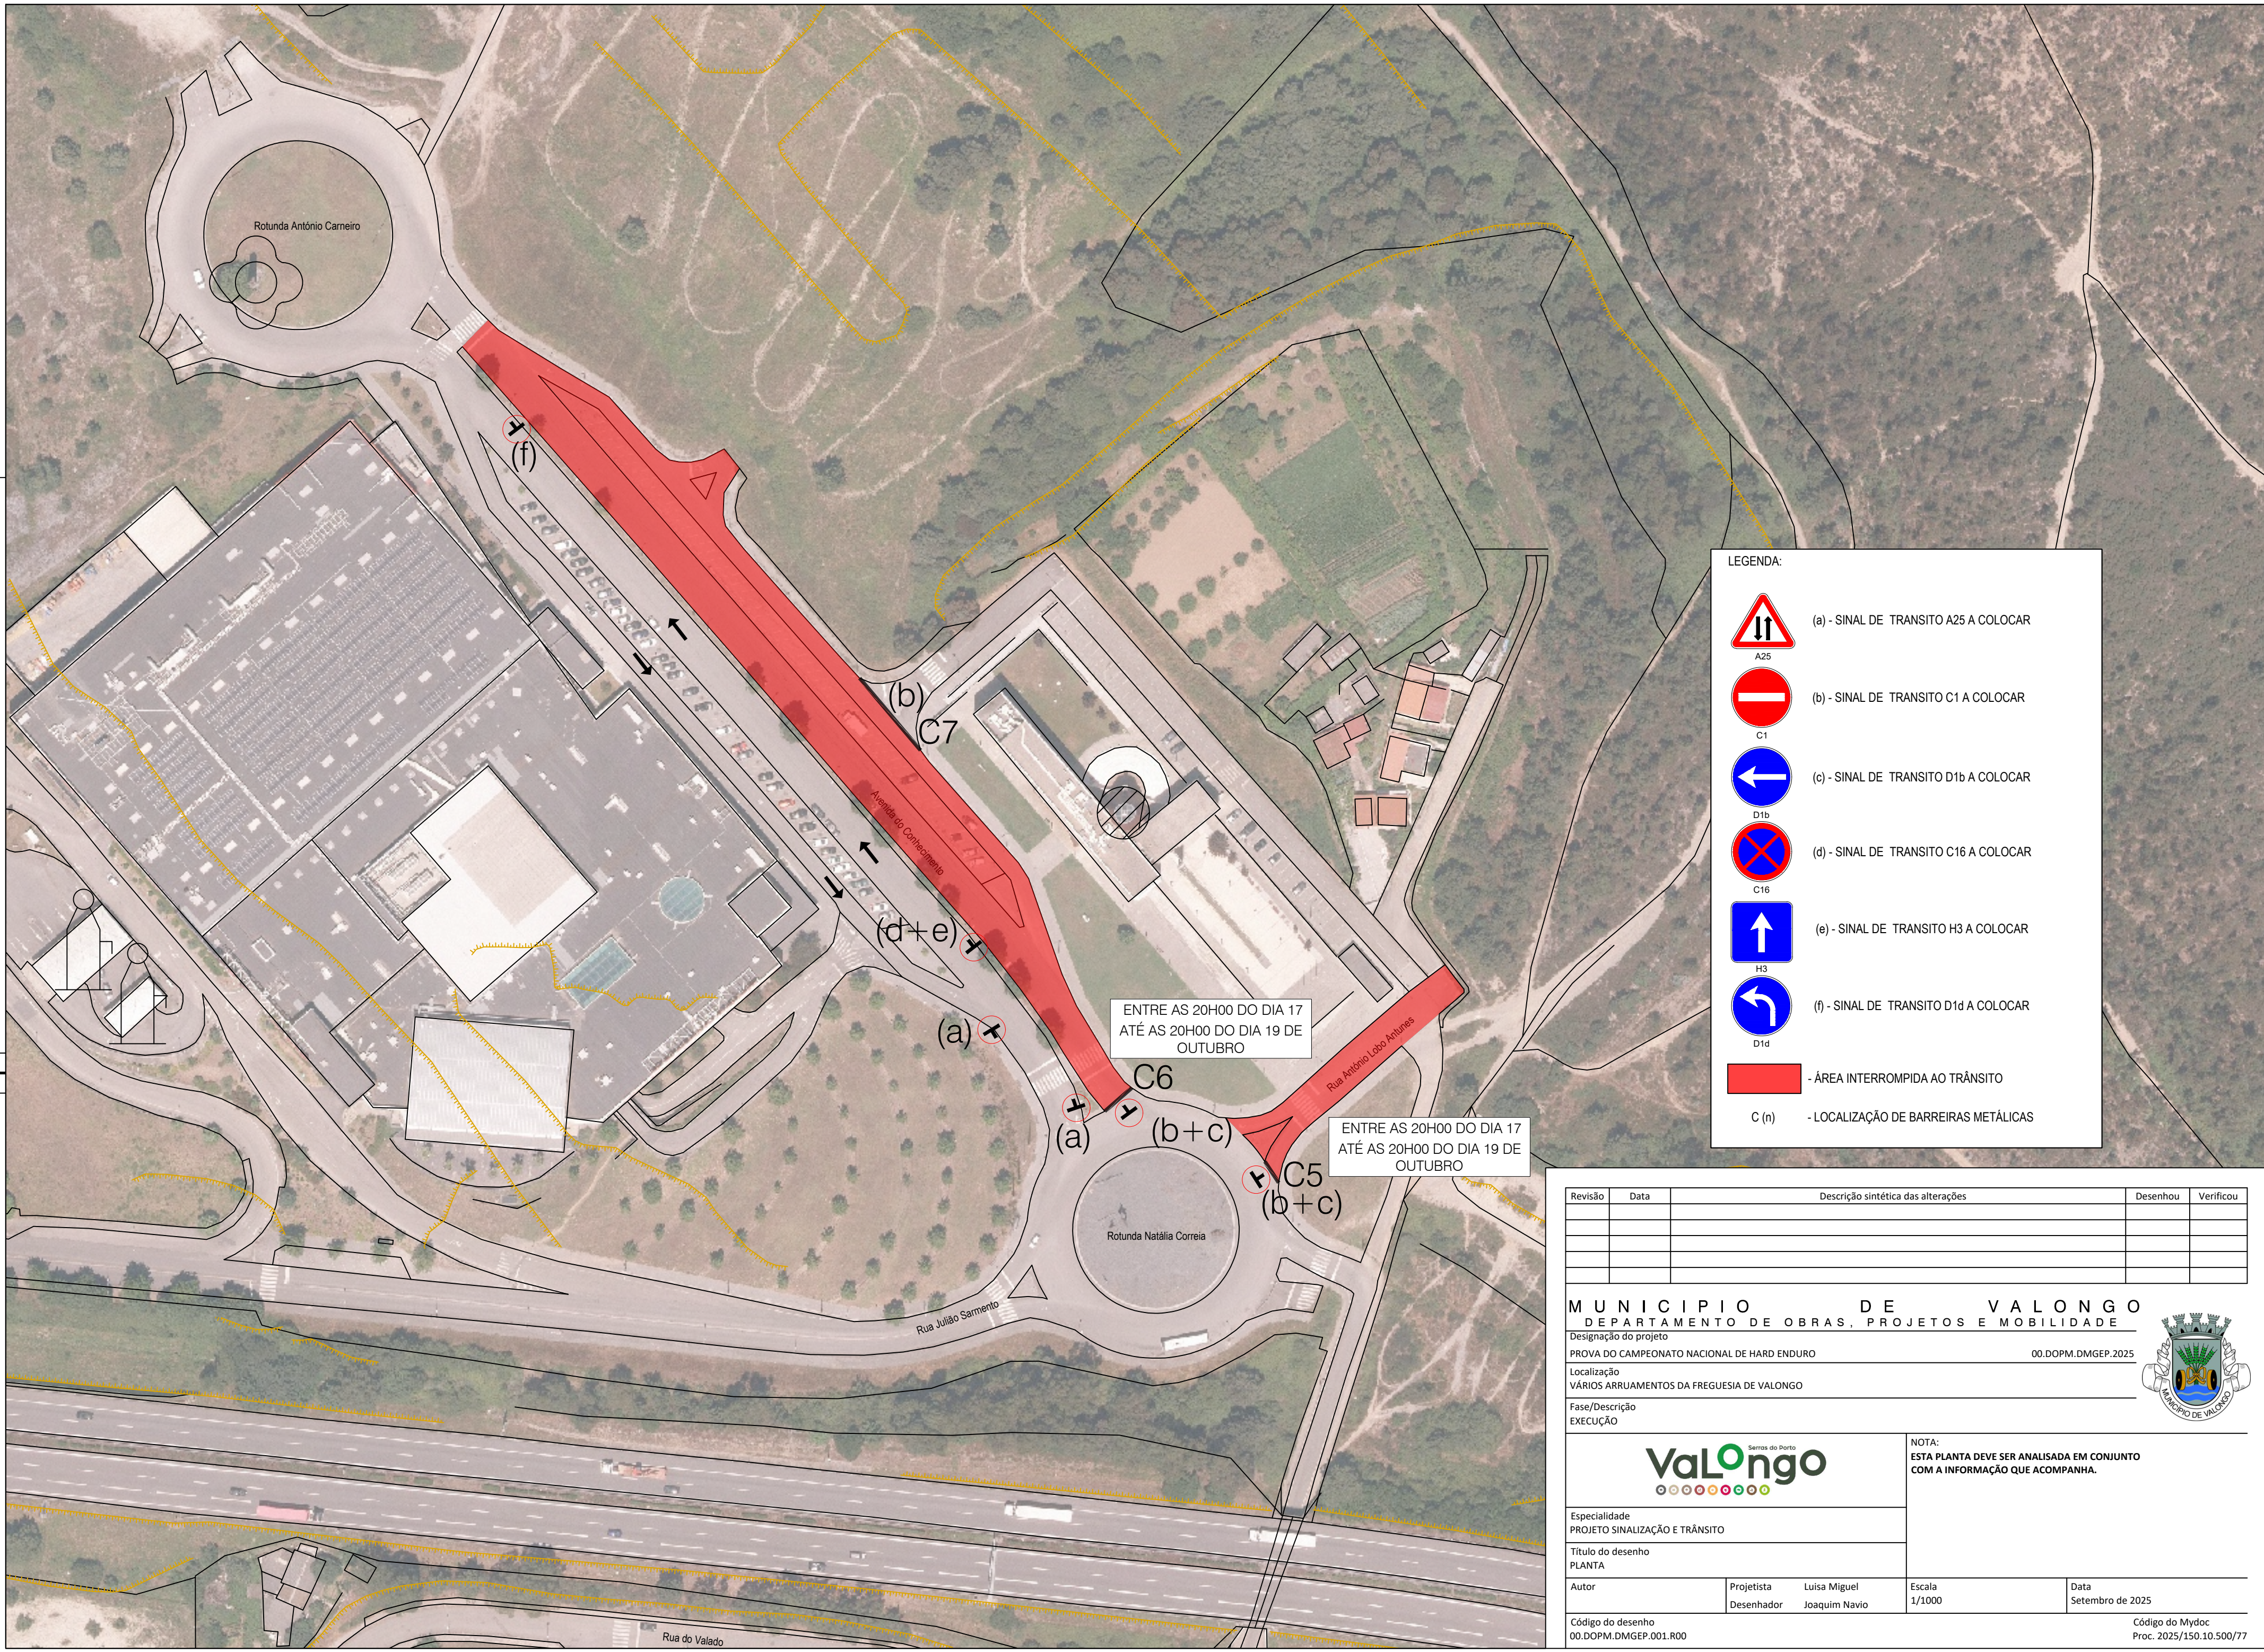

LEGENDA:


A25


(a) - SINAL DE TRANSITO A25 A COLOCAR


C1

(b) - SINAL DE TRANSITO C1 A COLOCAR


D1b

(c) - SINAL DE TRANSITO D1b A COLOCAR

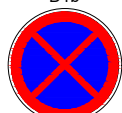
C16

(d) - SINAL DE TRANSITO C16 A COLOCAR


H3


(e) - SINAL DE TRANSITO H3 A COLOCAR


D1d

(f) - SINAL DE TRANSITO D1d A COLOCAR



- ÁREA INTERROMPIDA AO TRÂNSITO

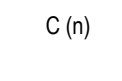

- LOCALIZAÇÃO DE BARREIRAS METÁLICAS

Revisão	Data	Descrição sintética das alterações	Desenhou	Verificou

MUNICÍPIO DE VALONGO

DEPARTAMENTO DE OBRAS, PROJETOS E MOBILIDADE

Designação do projeto

PROVA DO CAMPEONATO NACIONAL DE HARD ENDURO

Localização

VÁRIOS ARRUAMENTOS DA FREGUESIA DE VALONGO

Fase/Descrição

EXECUÇÃO



Serros do Porto

Especialidade

PROJETO SINALIZAÇÃO E TRÂNSITO

Título do desenho

PLANTA

Autor

Projetista

Luisa Miguel

Desenhador

Joaquim Navio

Escala

1/1000

Data

Setembro de 2025

Código do desenho

00.DOPM.DMGEP.001.R00

NOTA:

ESTA PLANTA DEVE SER ANALISADA EM CONJUNTO COM A INFORMAÇÃO QUE ACOMPANHA.



Código do Mydoc

Proc. 2025/150.10.500/77