



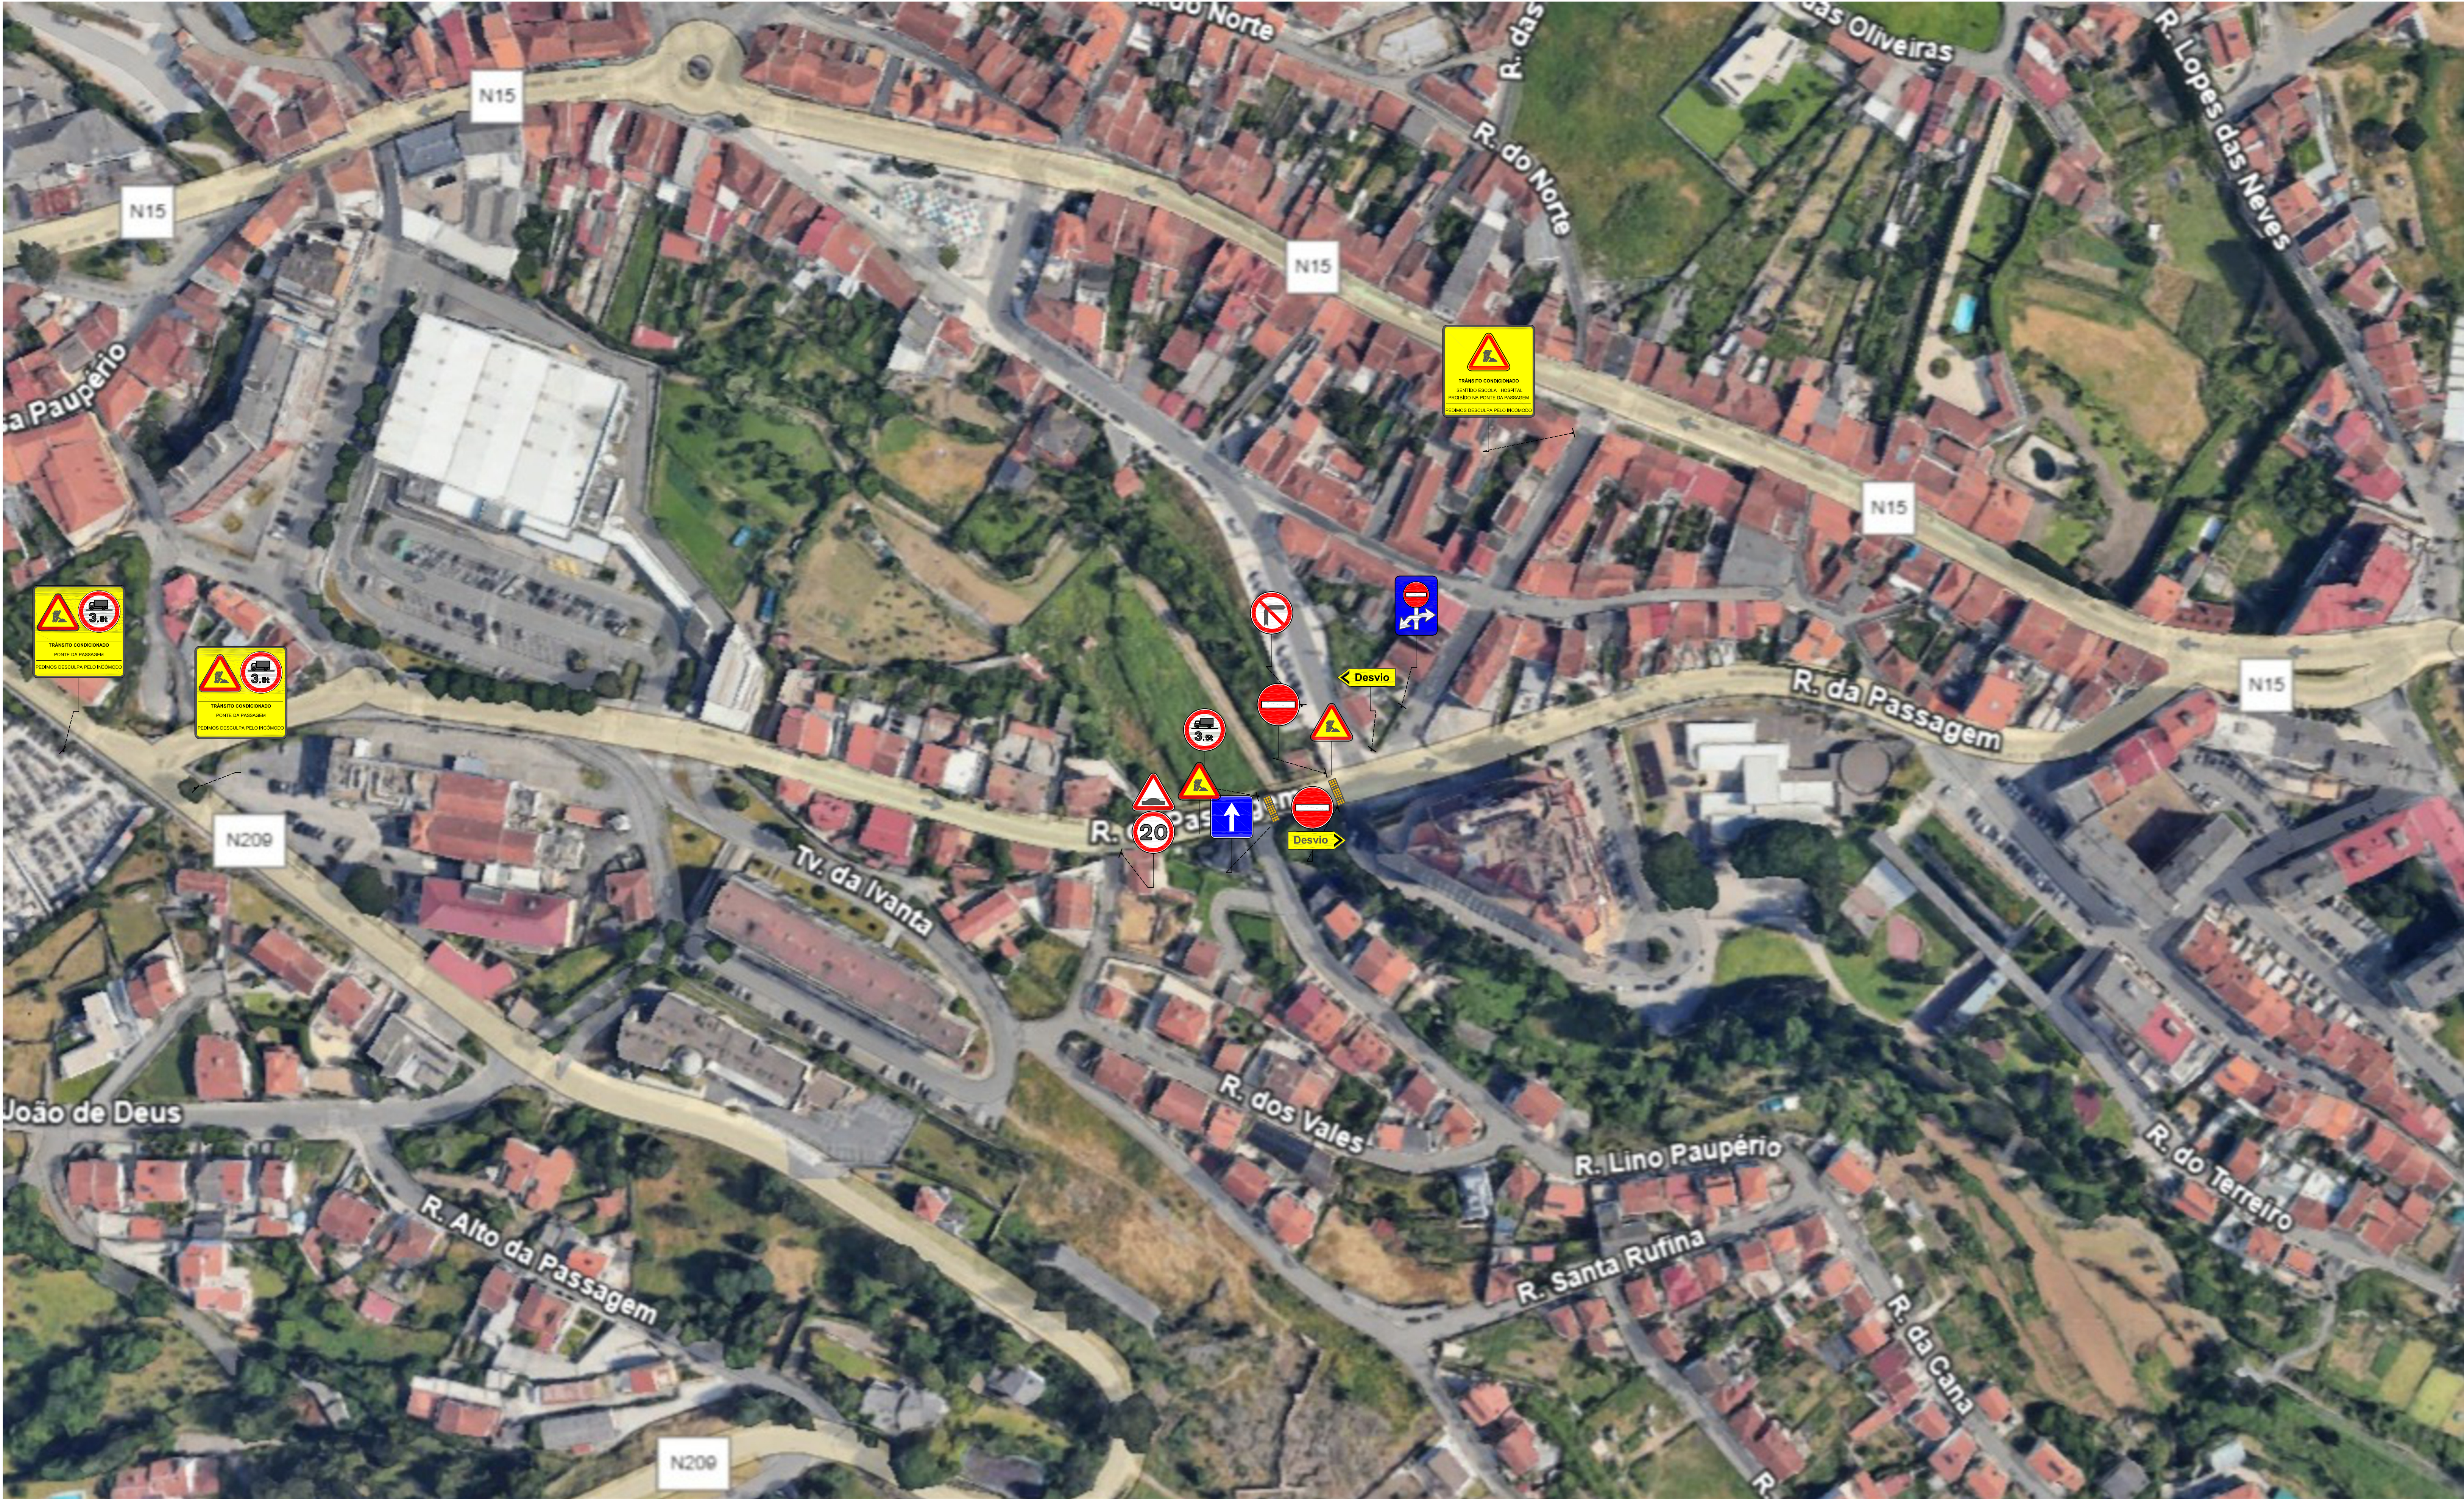

(Fonte: Google Earth)




VISTA NORTE

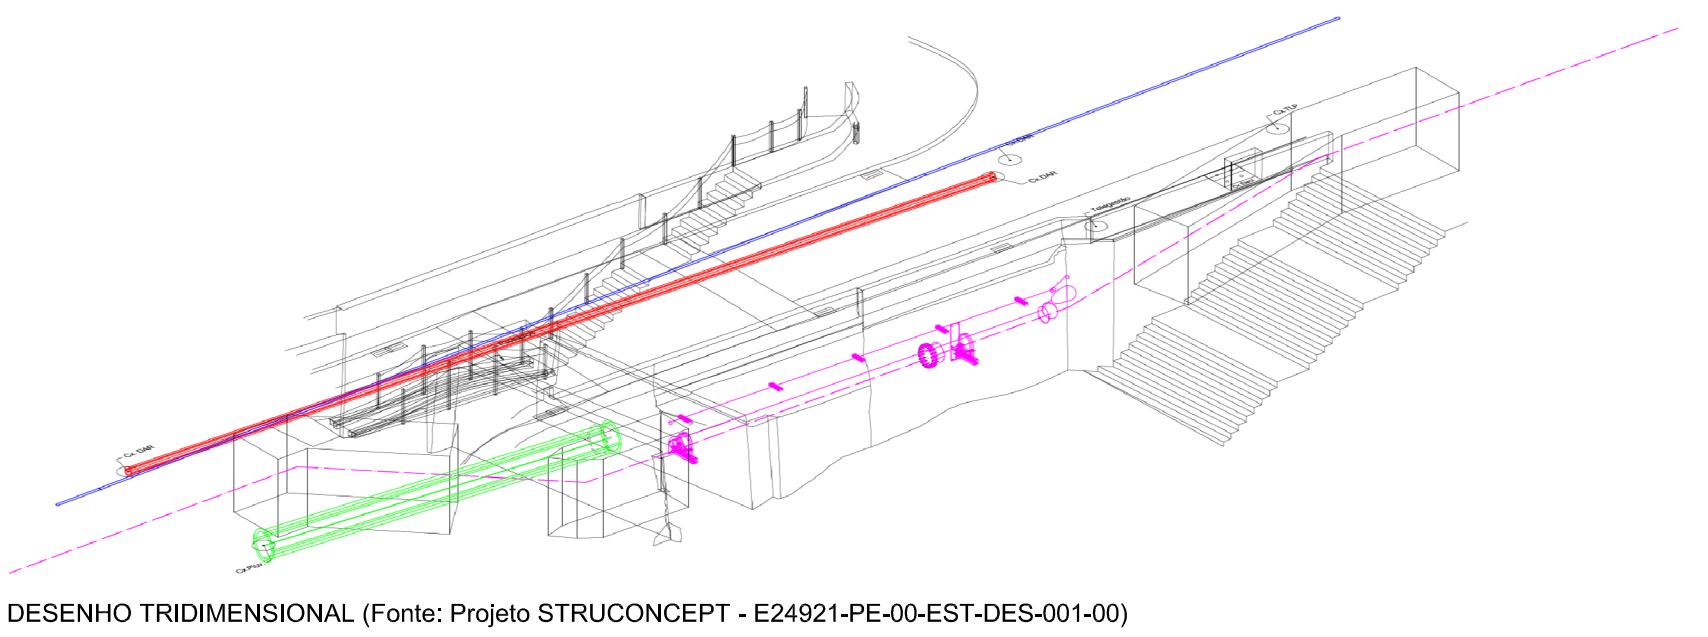

VISTA SUPERIOR

PORMENORES

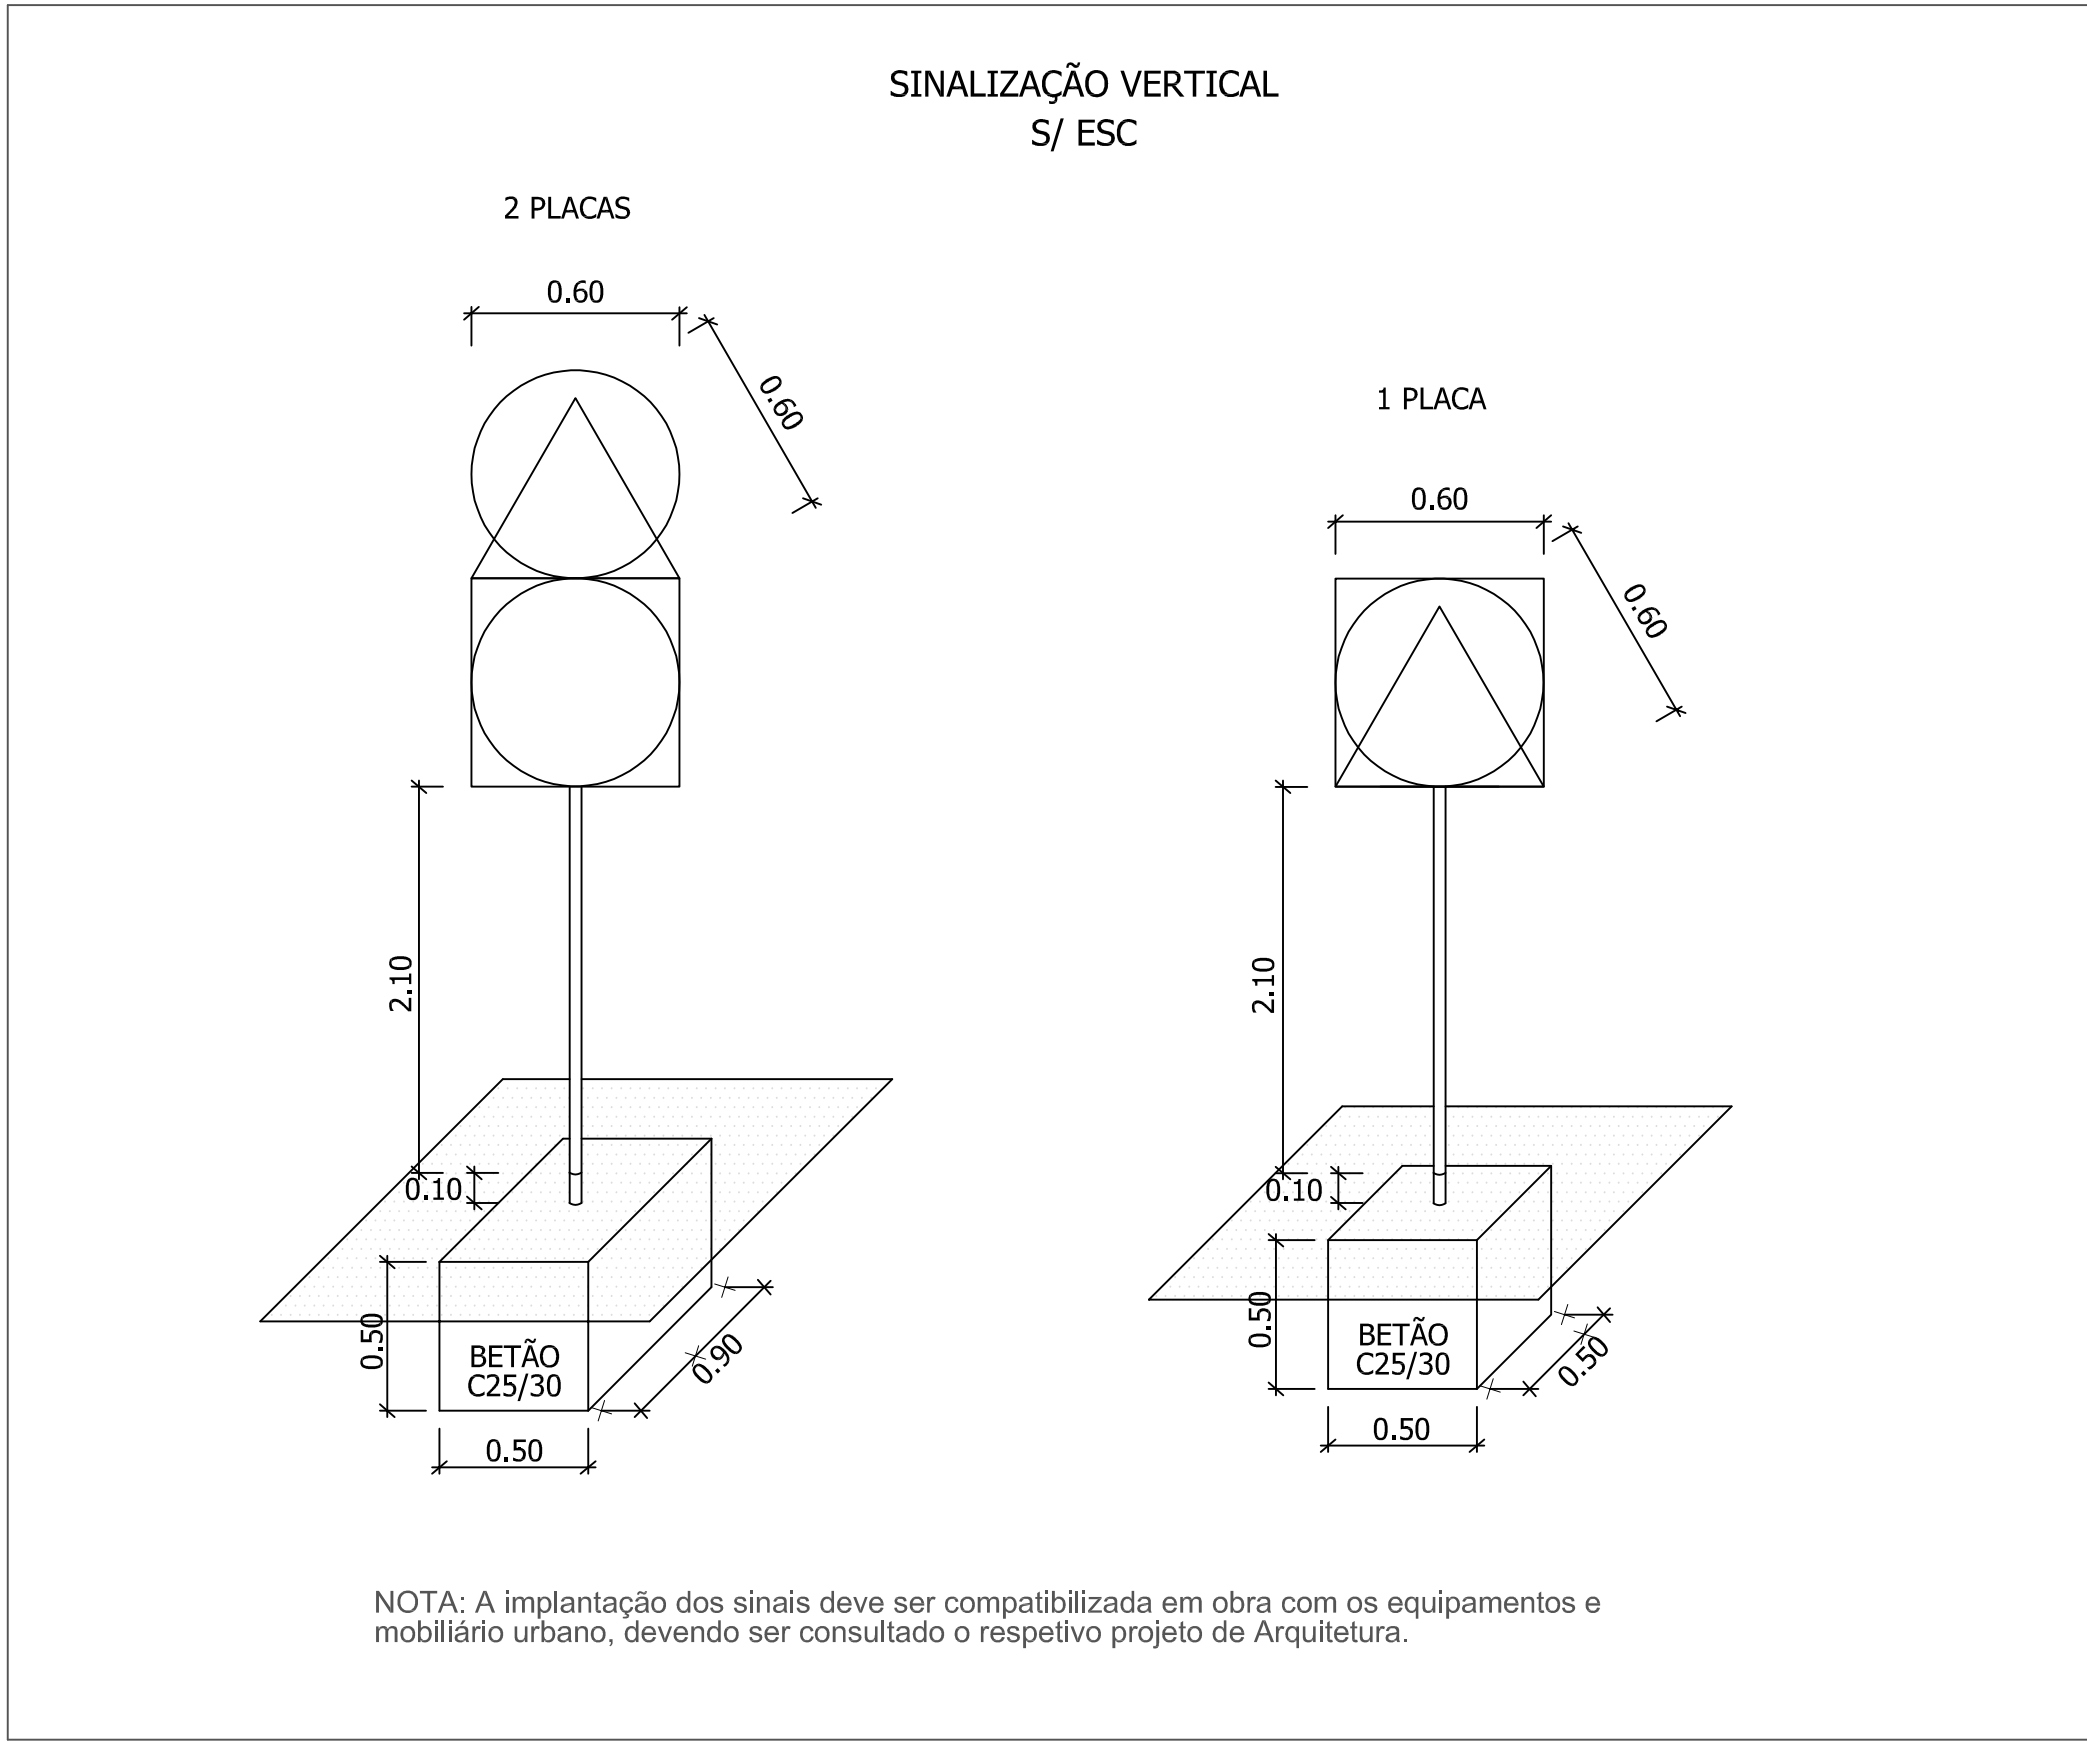

REVISÃO	DATA	DESCRIÇÃO	DES.	VER.	VAL.
00	29.10.2025	Emissão Inicial		LL	MS
REQUERENTE					
		CÂMARA MUNICIPAL DE VALONGO			
DESIGNAÇÃO DE PROJETO					
PROJ.	Miguel Santos	Reabilitação Estrutural de Ponte na Rua da Passagem			
DES.	André Seixas	TÍTULO			
FASE	Execução	CONDICIONAMENTO DE TRÂNSITO - Plano de Sinalização Temporária			
TIPO	Sinalização	CÓDIGO			
ESCALA (A1)	S/ESC	0054.SIN.01-00			
REF. DOC.	0054.SIN.01-00				