


VALONGO

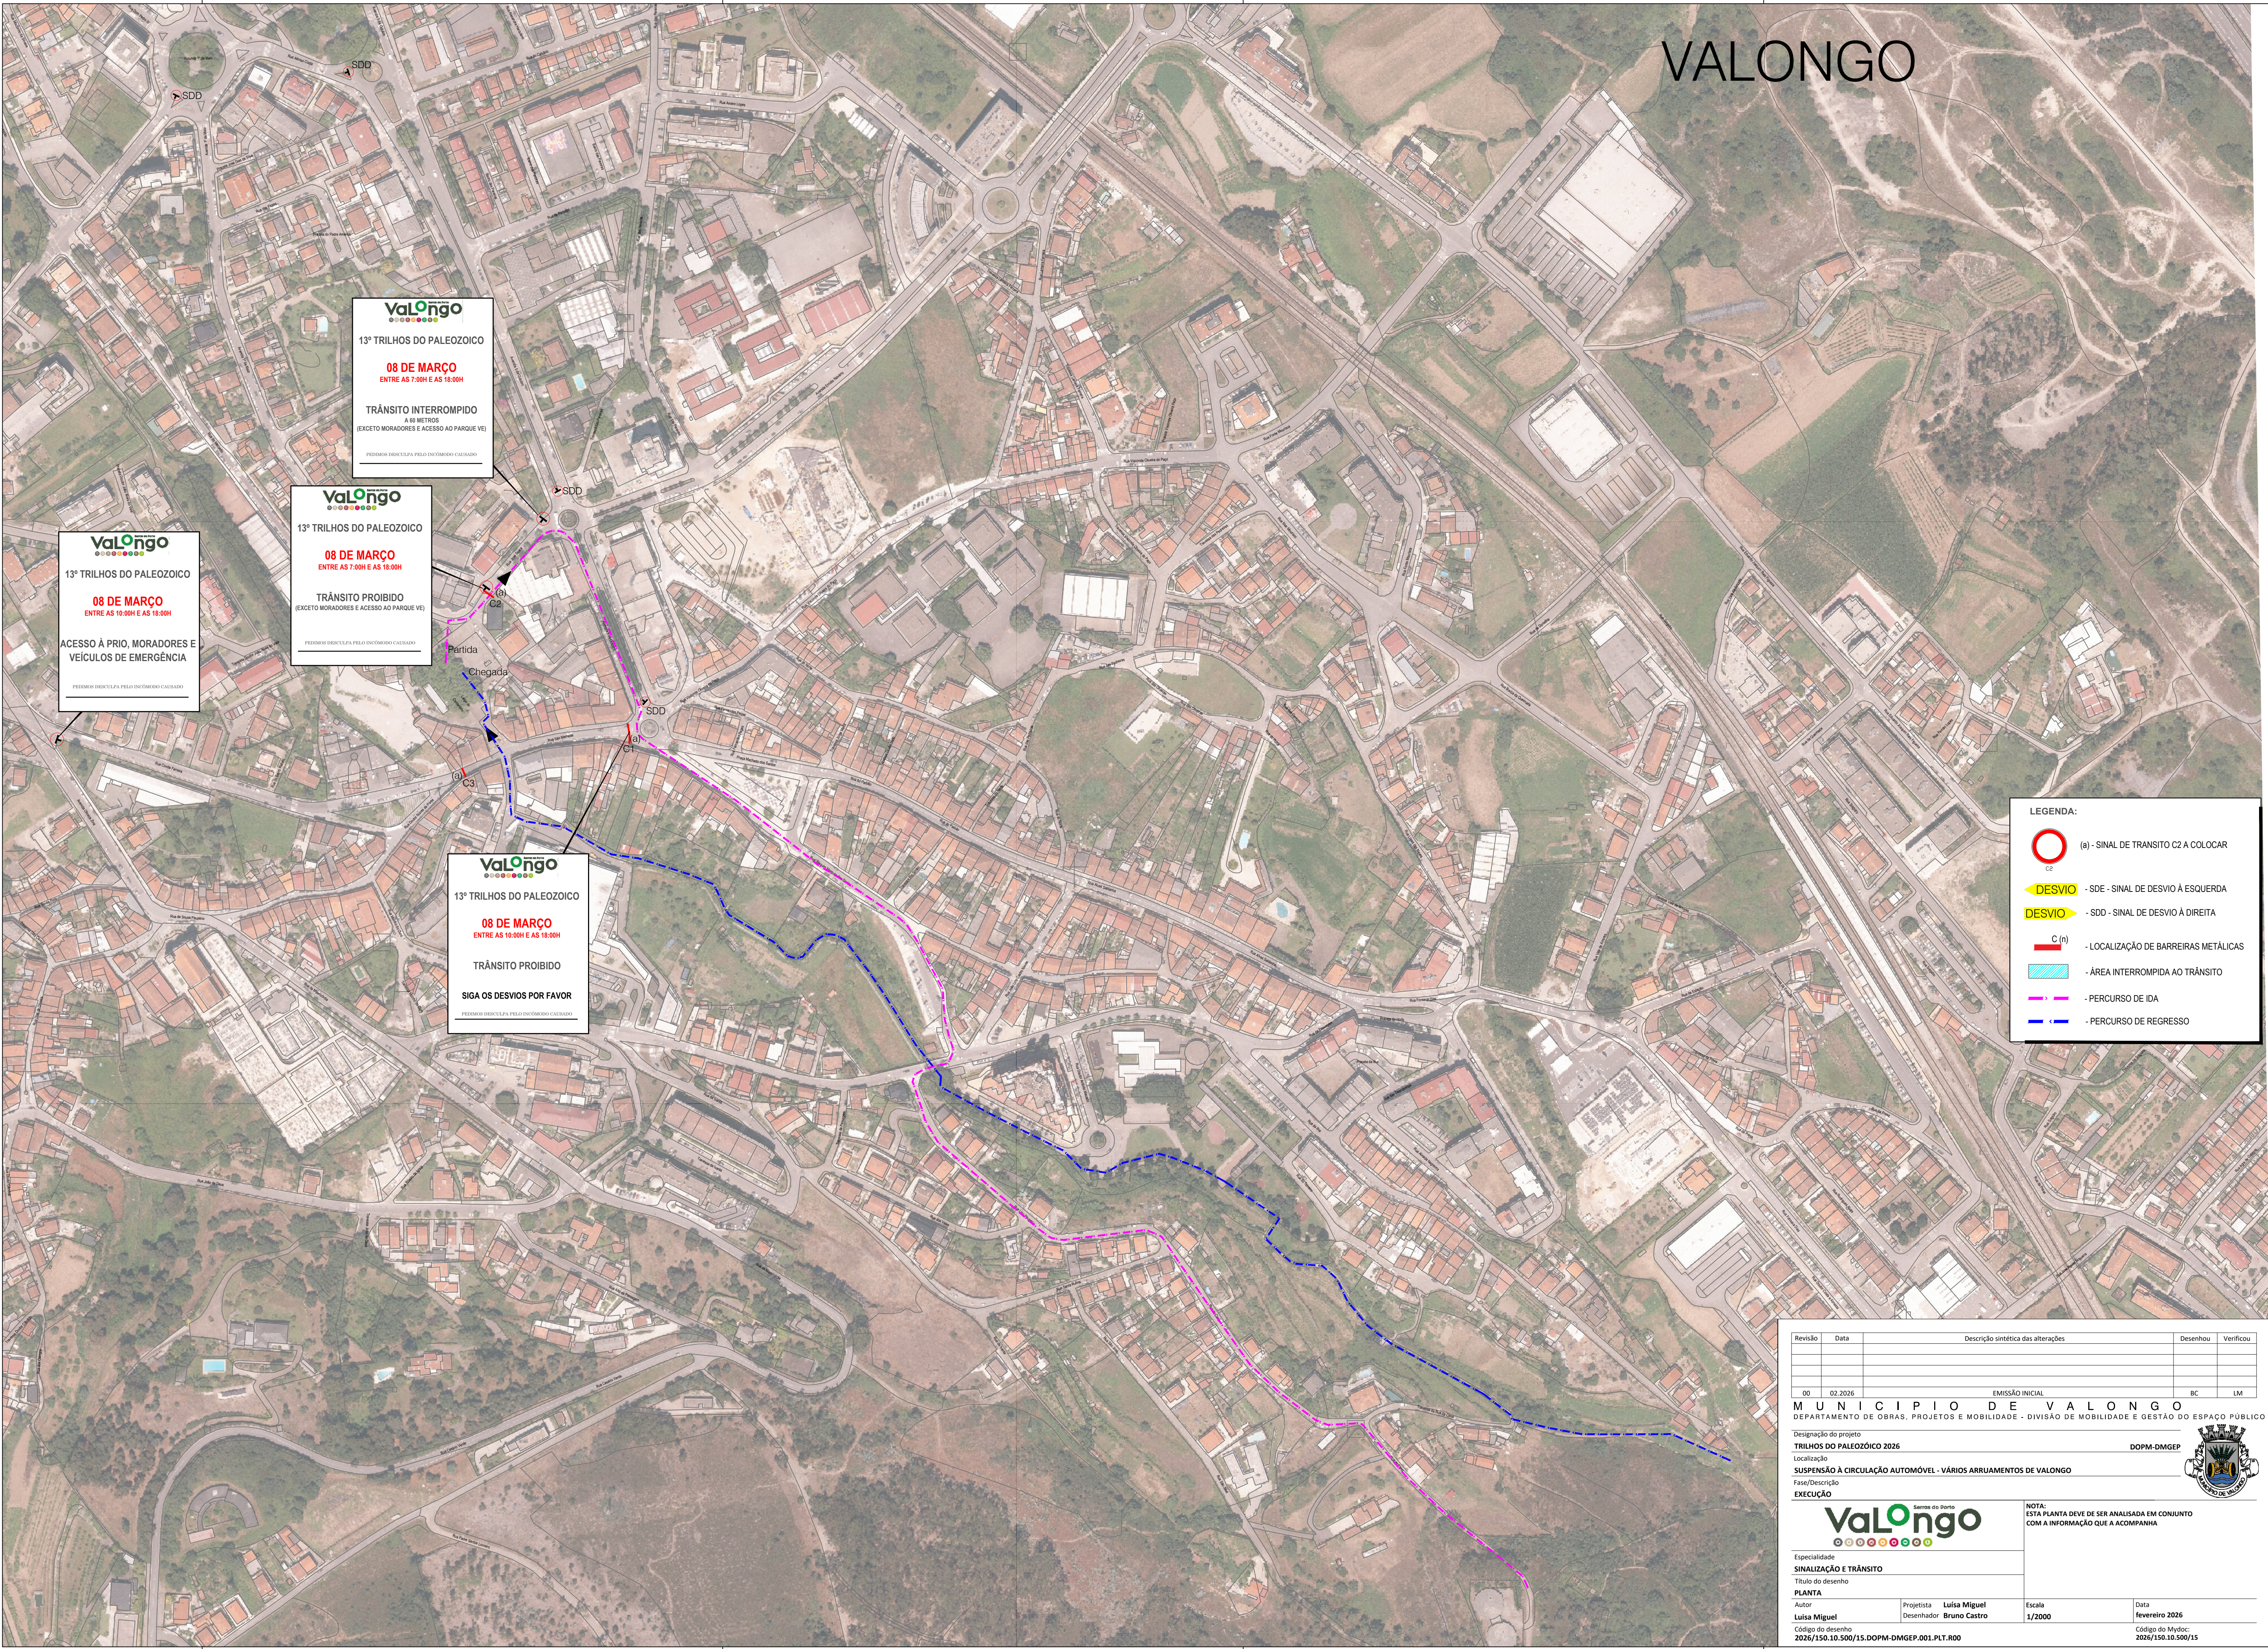

ValLongo
13º TRILHOS DO PALEOZOICO
08 DE MARÇO
ENTRE AS 7:00H E AS 18:00H
TRÂNSITO INTERROMPIDO
(EXCETO MORADORES E ACESSO AO PARQUE VE)
PEDIMOS DISCULPA PELO INCONVENIÊNCIA CAUSADO

ValLongo
13º TRILHOS DO PALEOZOICO
08 DE MARÇO
ENTRE AS 7:00H E AS 18:00H
TRÂNSITO PROIBIDO
(EXCETO MORADORES E ACESSO AO PARQUE VE)
PEDIMOS DISCULPA PELO INCONVENIÊNCIA CAUSADO

ValLongo
13º TRILHOS DO PALEOZOICO
08 DE MARÇO
ENTRE AS 10:00H E AS 18:00H
ACESSO À PRIO, MORADORES E
VEÍCULOS DE EMERGÊNCIA
PEDIMOS DISCULPA PELO INCONVENIÊNCIA CAUSADO

ValLongo
13º TRILHOS DO PALEOZOICO
08 DE MARÇO
ENTRE AS 10:00H E AS 18:00H
TRÂNSITO PROIBIDO
SIGA OS DESVIOS POR FAVOR
PEDIMOS DISCULPA PELO INCONVENIÊNCIA CAUSADO

LEGENDA:

- (a) - SINAL DE TRANSITO C2 A COLOCAR
- DESvio - SDE - SINAL DE DESVIO À ESQUERDA
- DESvio - SDD - SINAL DE DESVIO À DIREITA
- C (n) - LOCALIZAÇÃO DE BARREIRAS METÁLICAS
- ÁREA INTERROMPIDA AO TRÂNSITO
- PERCURSO DE IDA
- PERCURSO DE REGRESSO

Revisão	Data	Descrição sintética das alterações	Desenhou	Verificou
00	02/2026	EMISSÃO INICIAL	BC	LM
MUNICÍPIO DE VALONGO				
DEPARTAMENTO DE OBRAS, PROJETOS E MOBILIDADE - DIVISÃO DE MOBILIDADE E GESTÃO DO ESPAÇO PÚBLICO				
Designação do projeto				
TRILHOS DO PALEOZOICO 2026				
Localização				
SUSPENSÃO À CIRCULAÇÃO AUTOMÓVEL - VÁRIOS ARRUAIMENTOS DE VALONGO				
Fase/Descrição				
EXECUÇÃO				
NOTA: ESTA PLANTA DEVE DE SER ANALISADA EM CONJUNTO COM A INFORMAÇÃO QUE A ACOMPANHA				
ValLongo				
Sinalização e Trânsito				
Título do desenho				
PLANTA				
Autor		Projetista		Escala
Luisa Miguel		Desenhador		1/2000
Código do desenho		Data		
2026/150.10.500/15.DOPM-DMGEP.001.PLT.R00		fevereiro 2026		
		Código do MyDoc:		
		2026/150.10.500/15		