


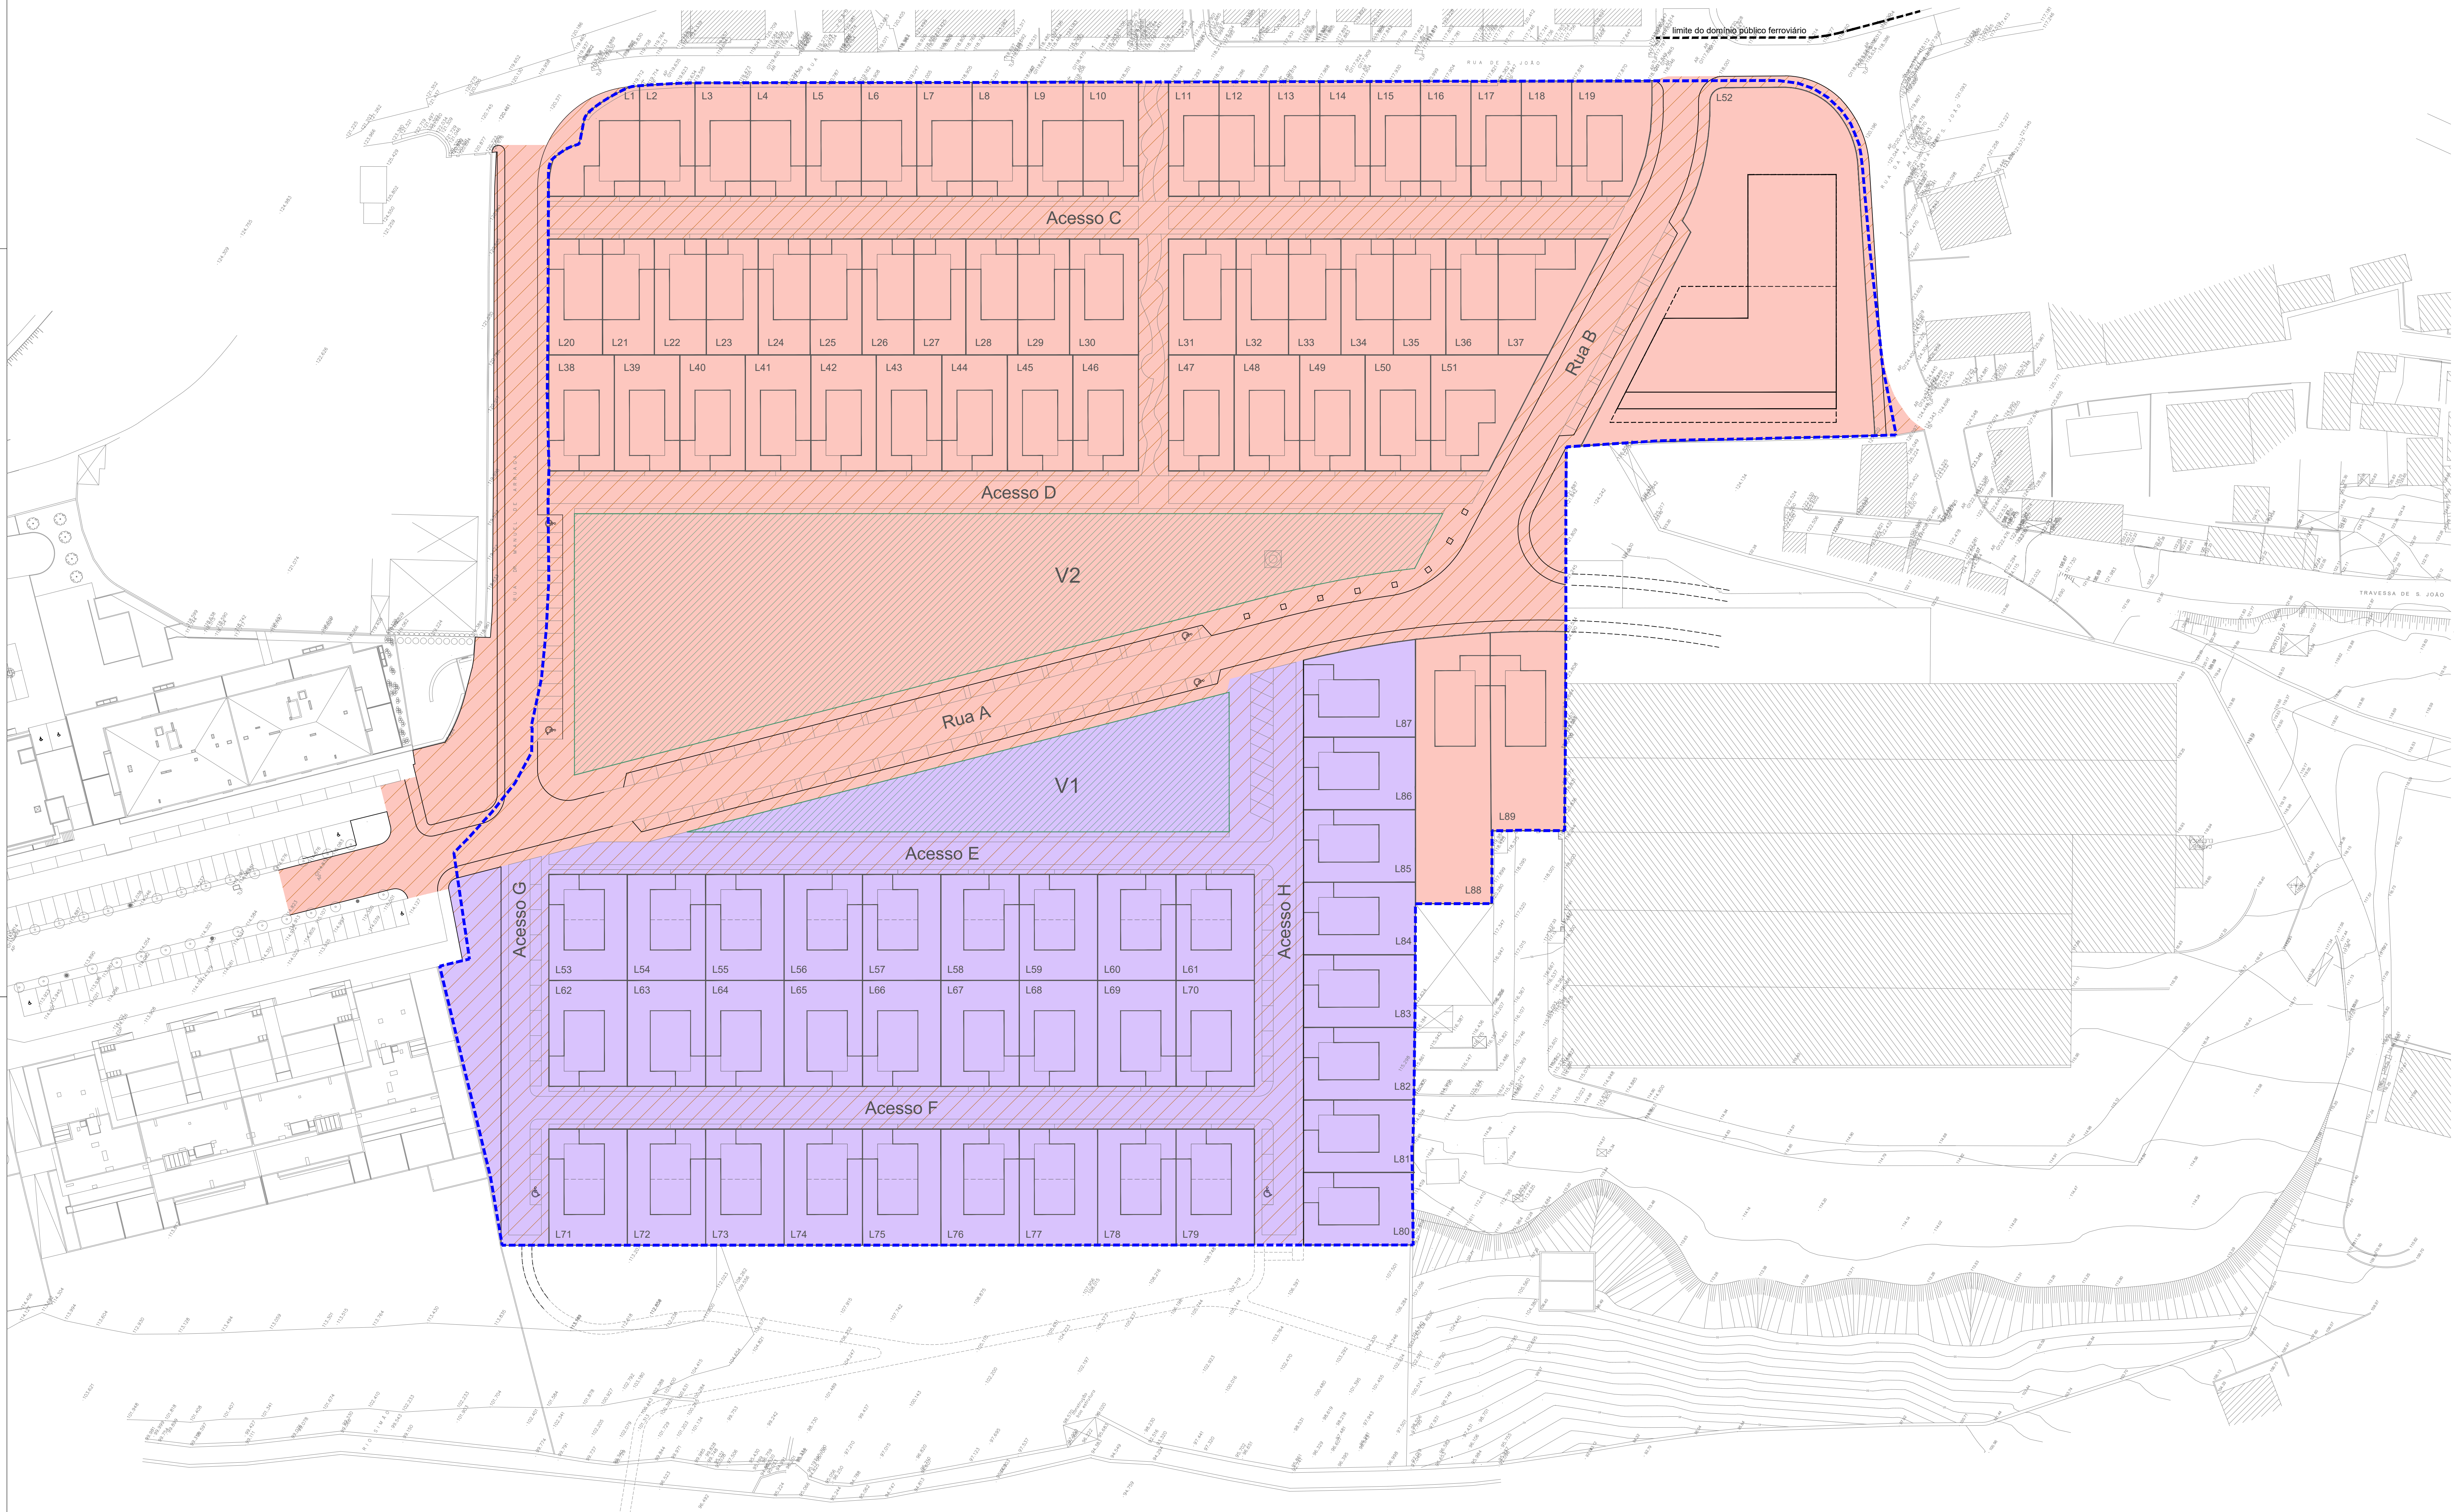

LEGENDA

FASEAMENTO

- FASE 1 (3 ANOS)
- FASE 2 (6 ANOS)

EXECUÇÃO (OBRAS DE URBANIZAÇÃO)

- INFRAESTRUTURAS A EXECUTAR DA RESPONSABILIDADE DO REQUERENTE
- EQUIPAMENTOS / ESPAÇOS VERDES A EXECUTAR DA RESPONSABILIDADE DA CÂMARA MUNICIPAL

EDIFICAÇÃO (DISPONIBILIZAÇÃO DE LOTES)

- EDIFICAÇÃO DA RESPONSABILIDADE DOS PRIVADOS

VANTAGEM

ENGENHARIA E CONSTRUÇÃO, S.A.

Operação de Loteamento

Rua Manuel Araújo / Rua de S. João

Campo, Valongo

PLANTA DE FASEAMENTO

Arquitectura - Licenciamento

7

1/500

Julho 2025

duplodecmetro

Mário Eugénio Sousa

NORTE