


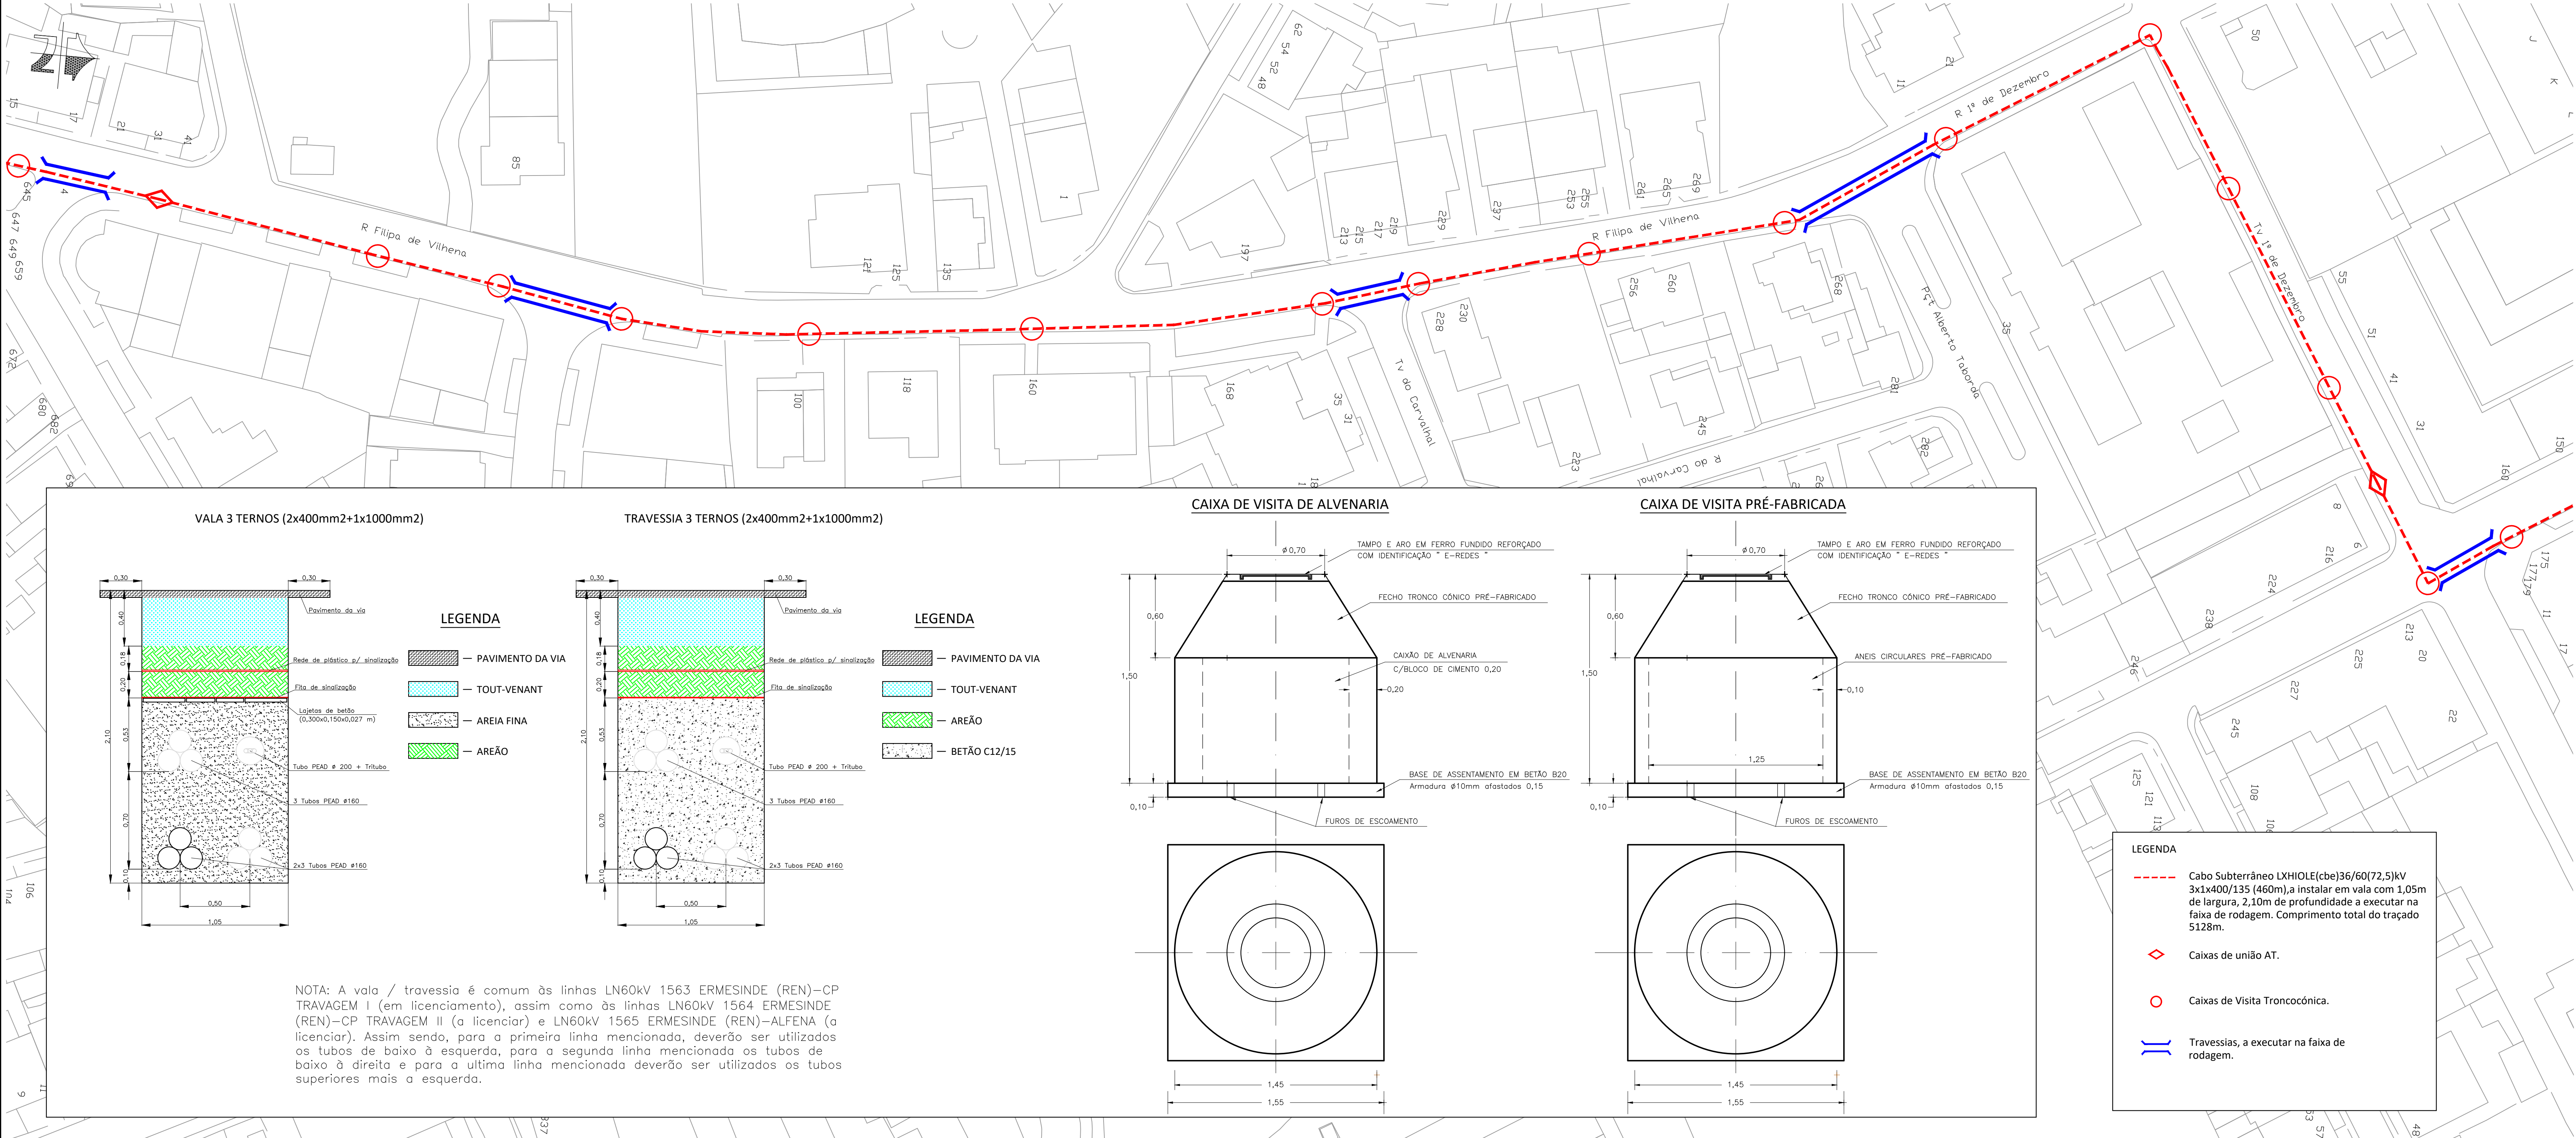

NOTA: A vala / travessia é comum às linhas LN60kV 1563 ERMESINDE (REN)–CP TRAVAGEM I (em licenciamento), assim como às linhas LN60kV 1564 ERMESINDE (REN)–CP TRAVAGEM II (a licenciar) e LN60kV 1565 ERMESINDE (REN)–ALFENA (a licenciar). Assim sendo, para a primeira linha mencionada, deverão ser utilizados os tubos de baixo à esquerda, para a segunda linha mencionada os tubos de baixo à direita e para a última linha mencionada deverão ser utilizados os tubos superiores mais a esquerda.

LEGENDA

- Cabo Subterrâneo LXHIOLE(cbe)36/60(72,5)kV 3x1x400/135 (460m), a instalar em vala com 1,05m de largura, 2,10m de profundidade a executar na faixa de rodagem. Comprimento total do traçado 5128m.
- ◇ Caixas de união AT.
- Caixas de Visita Troncocónica.
- || Travessias, a executar na faixa de rodagem.

				PROJ.	15.12.2024	H.Pinto	
				LEV. TOP.			
				DES.	15.12.2024	P.Silva	
				VERIF.			
ÍNDICE	DESCRIÇÃO	DATA	ALTERADO	APROVADO	DATA	RUBRICA	
EMC-HV	FORMATO 1135x420	LINHA SUBTERRÂNEA A 60kV					
Proc. 24-4339	OUTPUT 1x1	LN 60kV 1563 ERMESINDE (REN)-CP TRAVAGEM I					
	ESCALA 1:500	TRAÇADO SUBTERRÂNEO LICENCIAMENTO					
		Freguesia: Ermesinde					
		SUBSTITUI	CÓDIGOS DE OBRA	Nº DESENHO		Folha 3-11	
			065416/2024	2800-24C065217	0014716/2024-403-13		Concelho: Valongo
							ÍNDICE