


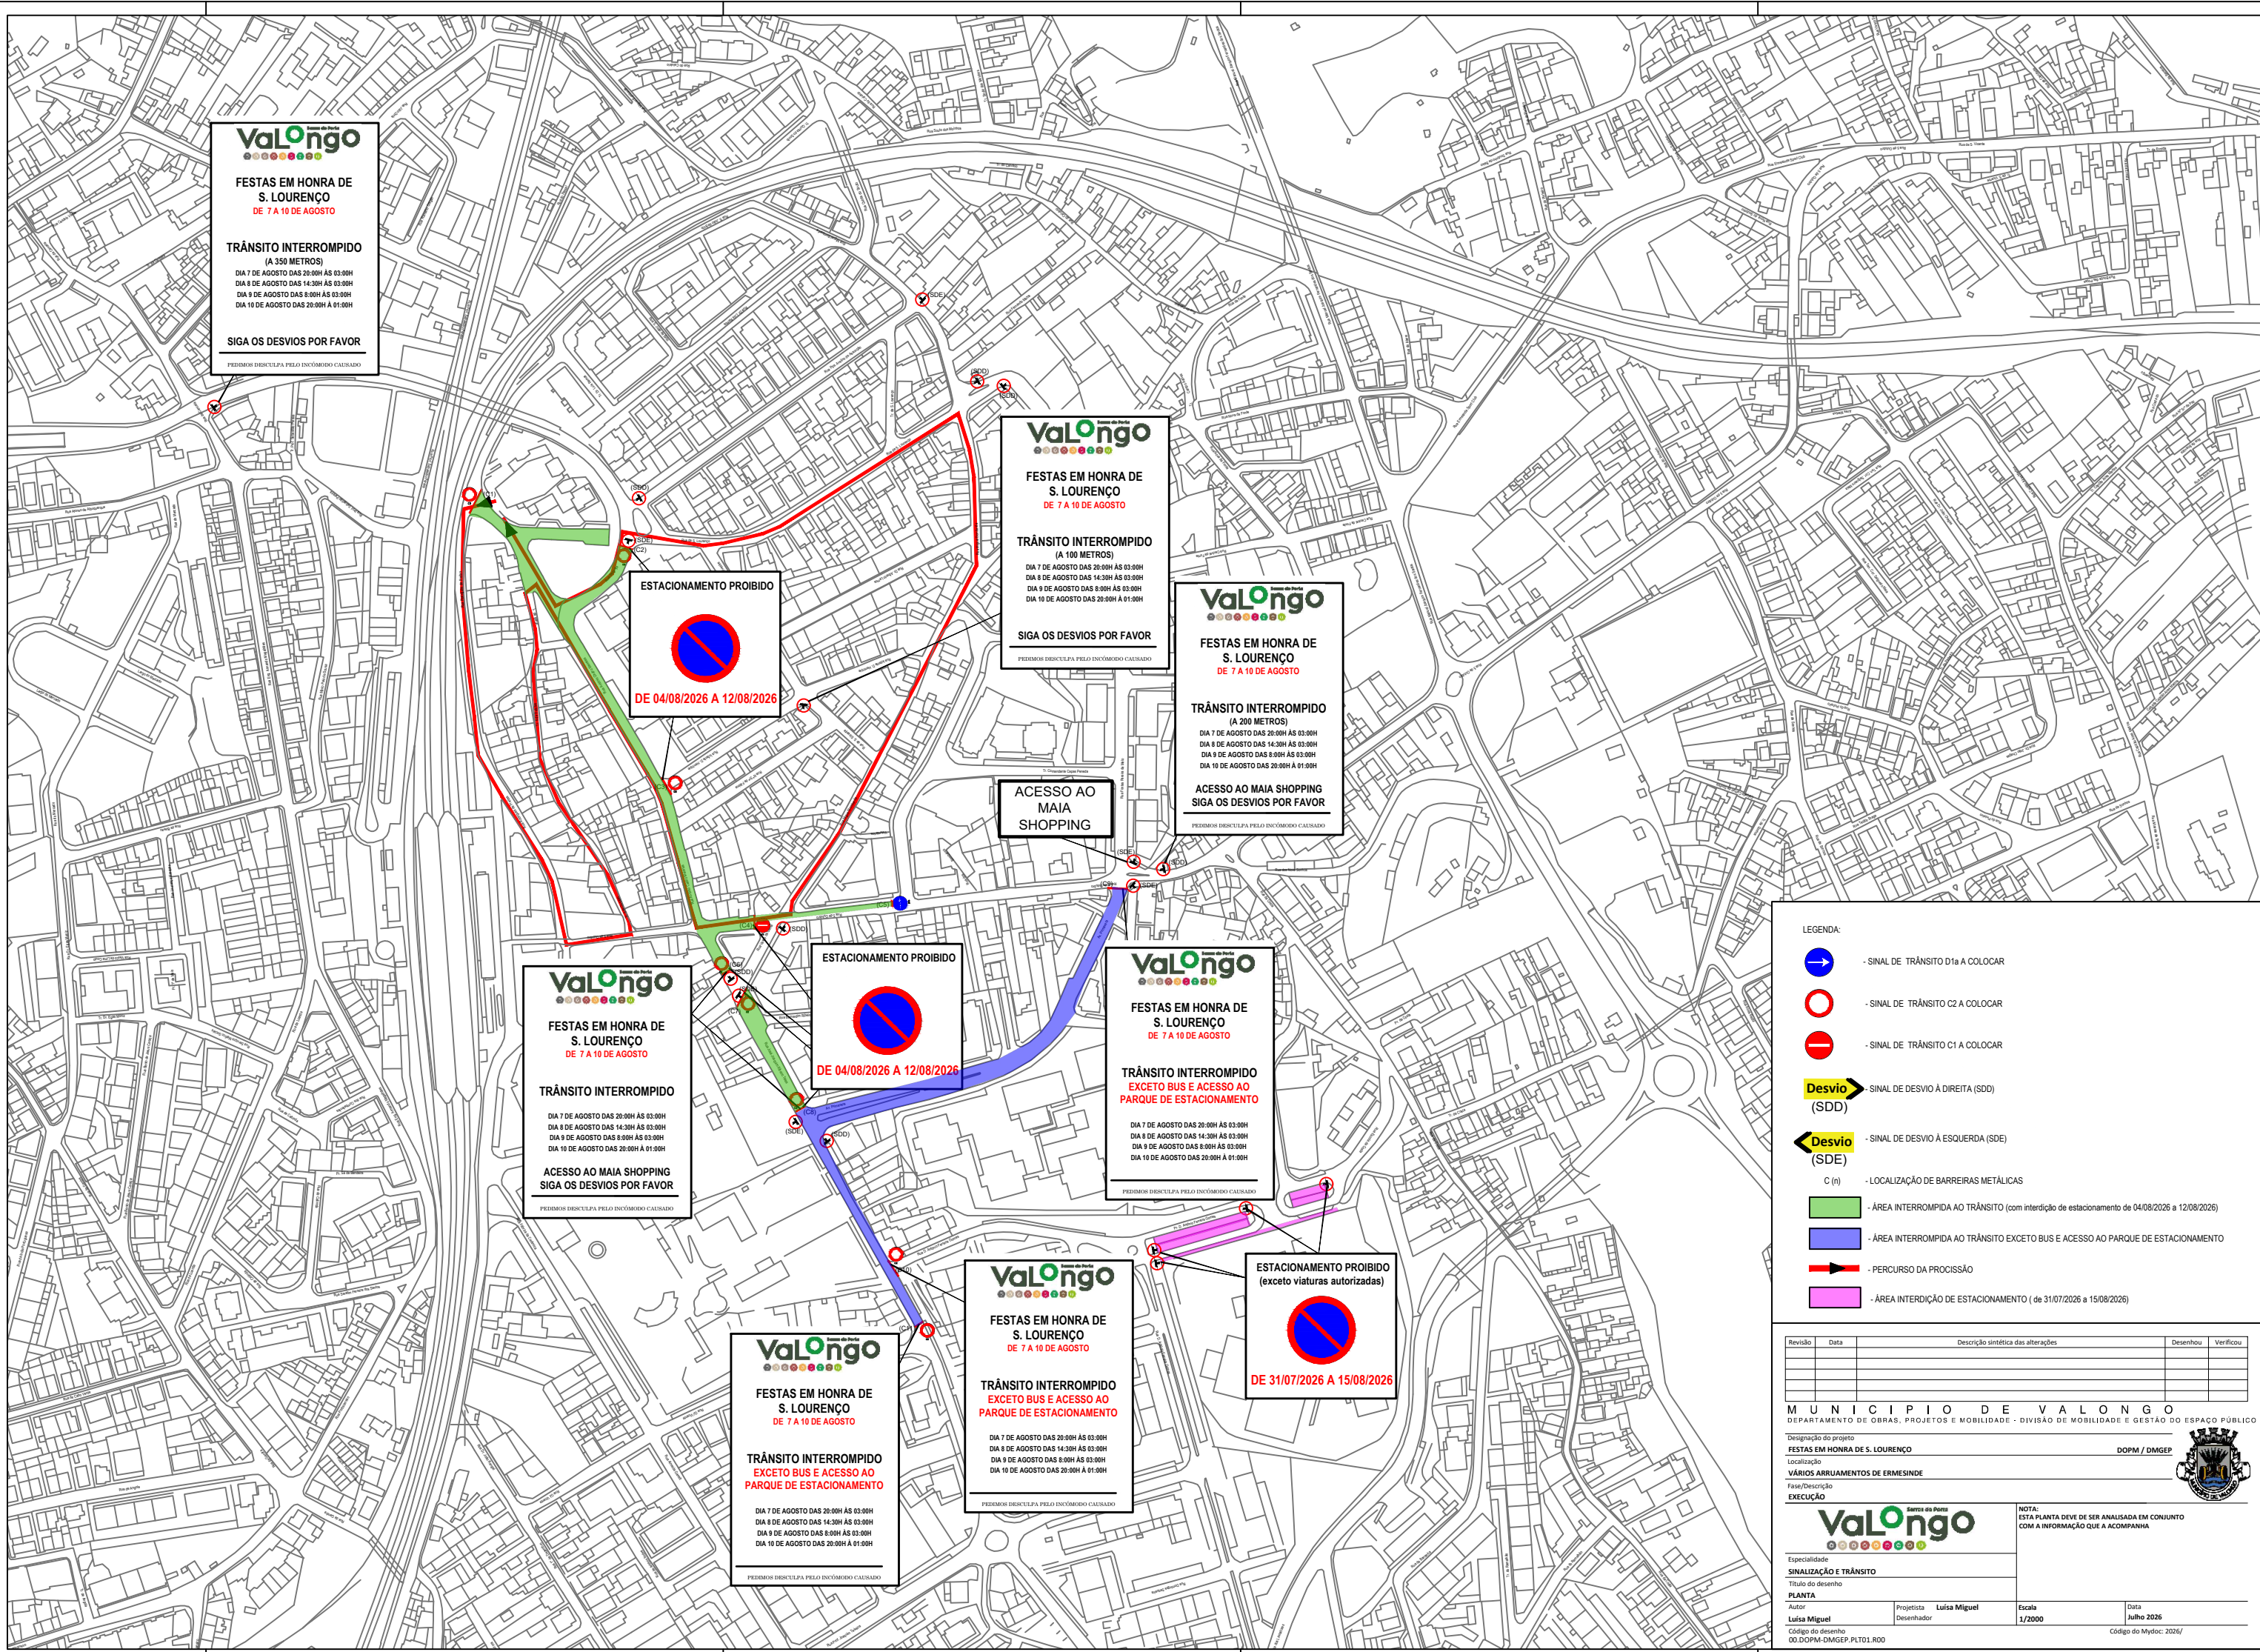

LEGENDA:

-  - SINAL DE TRÂNSITO D1a A COLOCAR
-  - SINAL DE TRÂNSITO C2 A COLOCAR
-  - SINAL DE TRÂNSITO C1 A COLOCAR
-  - SINAL DE DESVIO À DIREITA (SDD)
-  - SINAL DE DESVIO À ESQUERDA (SDE)
-  - LOCALIZAÇÃO DE BARREIRAS METÁLICAS
-  - ÁREA INTERROMPIDA AO TRÂNSITO (com interdição de estacionamento de 04/08/2026 a 12/08/2026)
-  - ÁREA INTERROMPIDA AO TRÂNSITO EXCETO BUS E ACESSO AO PARQUE DE ESTACIONAMENTO
-  - PERCURSO DA PROCISSÃO
-  - ÁREA INTERDIÇÃO DE ESTACIONAMENTO (de 31/07/2026 a 15/08/2026)

Revisão	Data	Descrição sintética das alterações	Desenhou	Verificou

MUNICÍPIO DE VALONGO

DEPARTAMENTO DE OBRAS, PROJETOS E MOBILIDADE - DIVISÃO DE MOBILIDADE E GESTÃO DO ESPAÇO PÚBLICO

Designação do projeto: **FESTAS EM HONRA DE S. LOURENÇO**

Localização: **VARIOS ARRUAMENTOS DE ERMESINDE**

Fase/Descrição: **EXECUÇÃO**

NOTA: ESTA PLANTA DEVE DE SER ANALISADA EM CONJUNTO COM A INFORMAÇÃO QUE A ACOMPANHA

ValLongo

Especialidade: **SINALIZAÇÃO E TRÂNSITO**

Título do desenho: **PLANTA**

Autor: **Luísa Miguel**

Projetista: **Luísa Miguel**

Desenhador: **Luísa Miguel**

Escala: **1/2000**

Data: **Julho 2026**

Código do desenho: **00.DOPM-DMGEP-PLT01.R00**

Código do Mydoc: 2026/