


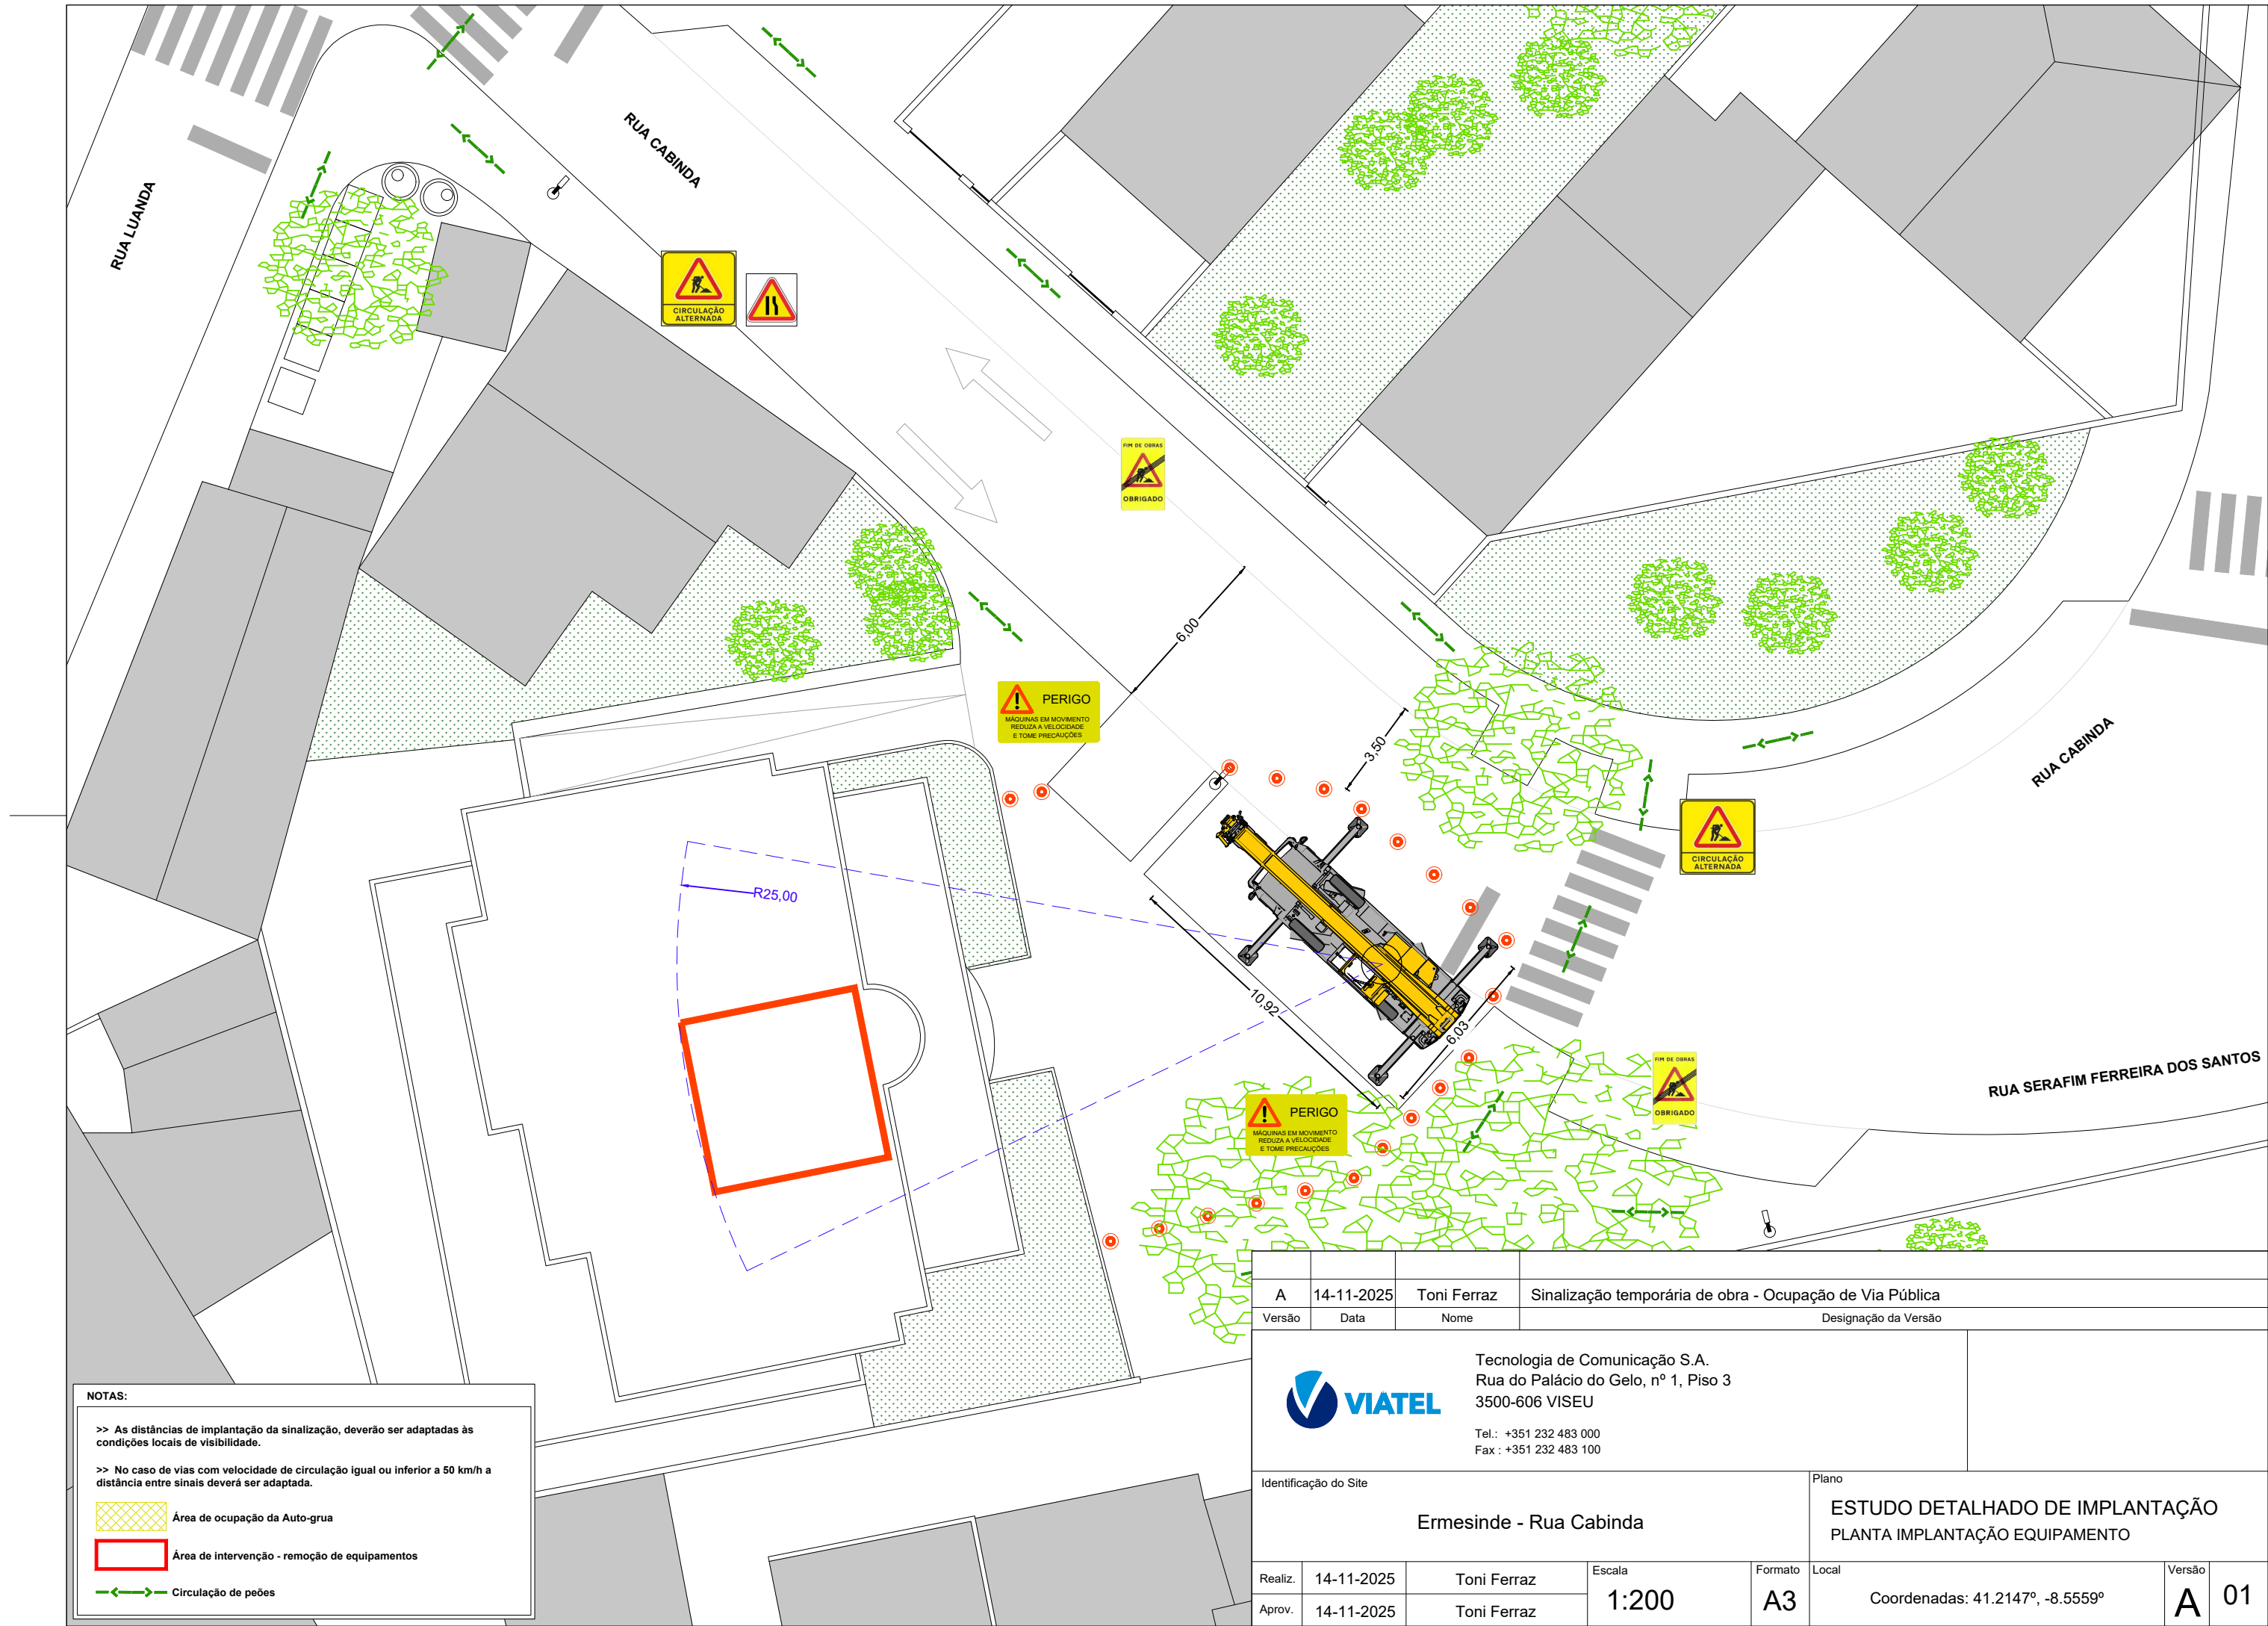

NOTAS:

- >> As distâncias de implantação da sinalização, deverão ser adaptadas às condições locais de visibilidade.
- >> No caso de vias com velocidade de circulação igual ou inferior a 50 km/h a distância entre sinais deverá ser adaptada.

- Área de ocupação da Auto-grua
- Área de intervenção - remoção de equipamentos
- Circulação de peões

A	14-11-2025	Toni Ferraz	Sinalização temporária de obra - Ocupação de Via Pública
Versão	Data	Nome	Designação da Versão



Tecnologia de Comunicação S.A.
Rua do Palácio do Gelo, nº 1, Piso 3
3500-606 VISEU
Tel.: +351 232 483 000
Fax : +351 232 483 100

Identificação do Site

Ermesinde - Rua Cabinda

Plano

ESTUDO DETALHADO DE IMPLANTAÇÃO
PLANTA IMPLANTAÇÃO EQUIPAMENTO

Realiz.	14-11-2025	Toni Ferraz	Escala	Formato	Local	Versão	01
Aprov.	14-11-2025	Toni Ferraz	1:200	A3	Coordenadas: 41.2147°, -8.5559°	A	