




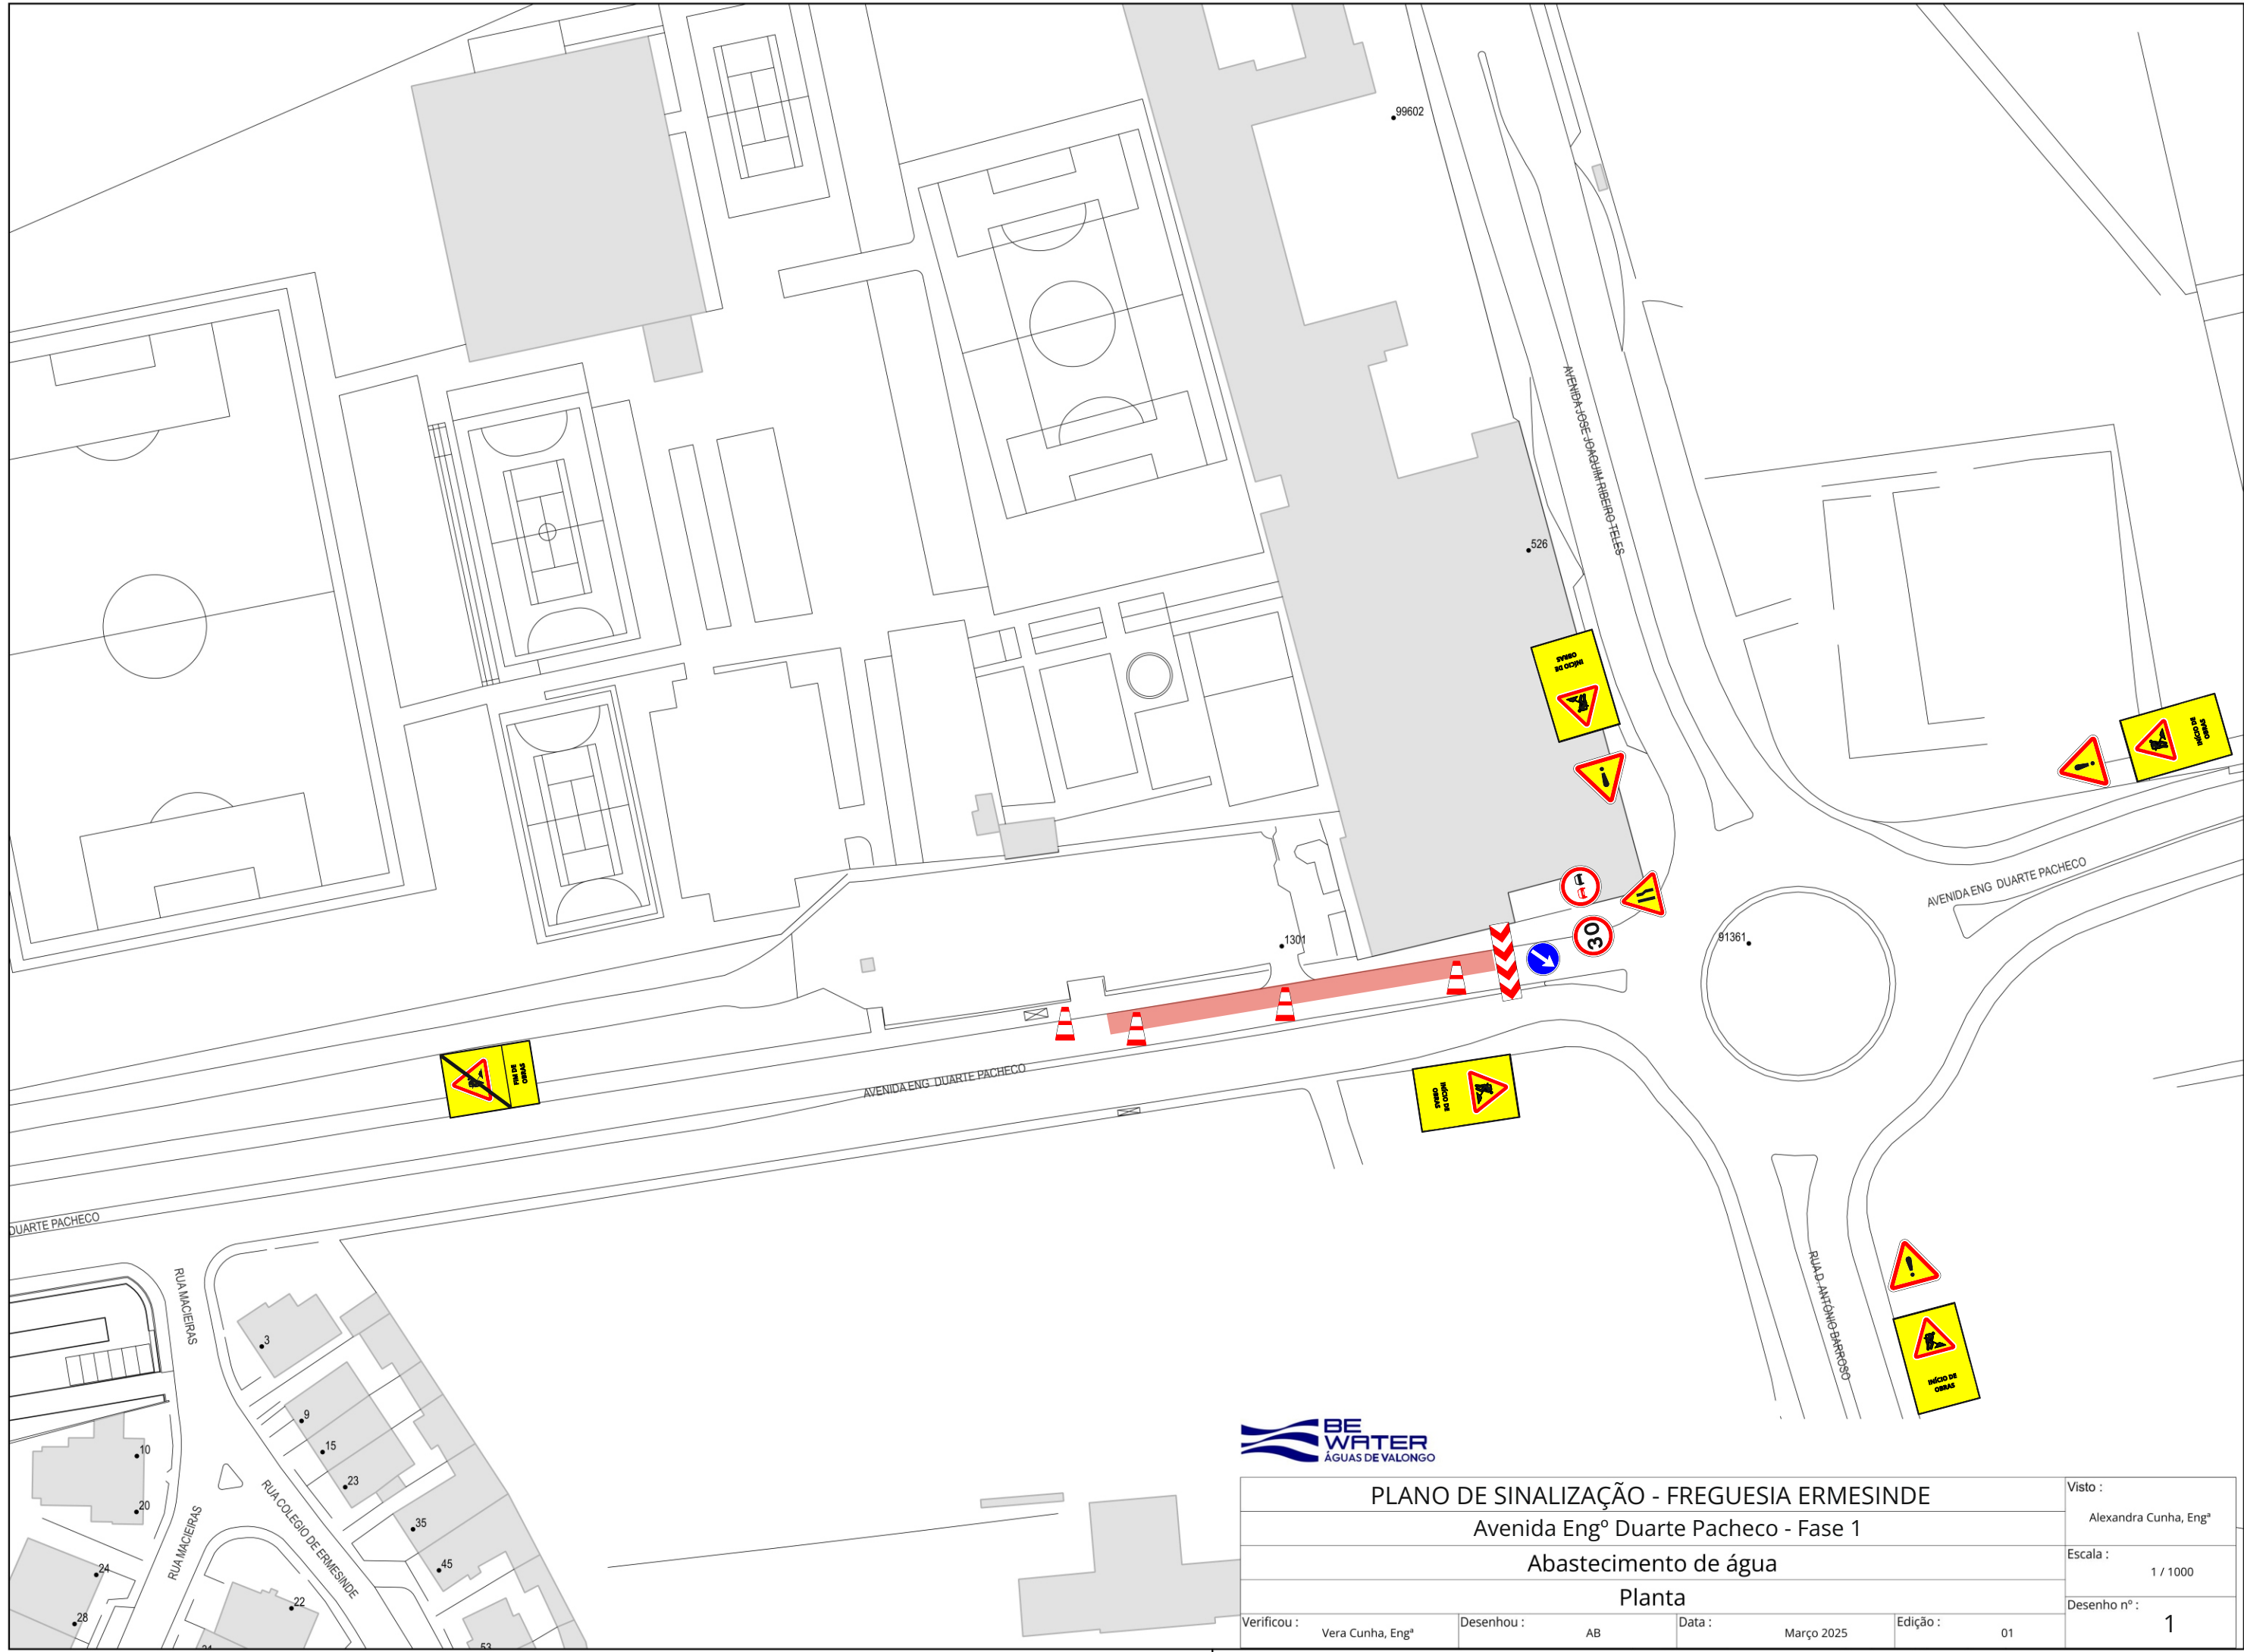

PLANO DE SINALIZAÇÃO - FREGUESIA ERMESINDE				Visto :
Avenida Engº Duarte Pacheco - Fase 1				Alexandra Cunha, Engª
Abastecimento de água				Escala :
Planta				1 / 1000
Verificou :	Vera Cunha, Engª	Desenhou :	AB	Data :
				Março 2025
				Edição :
				01
				Desenho nº :
				1

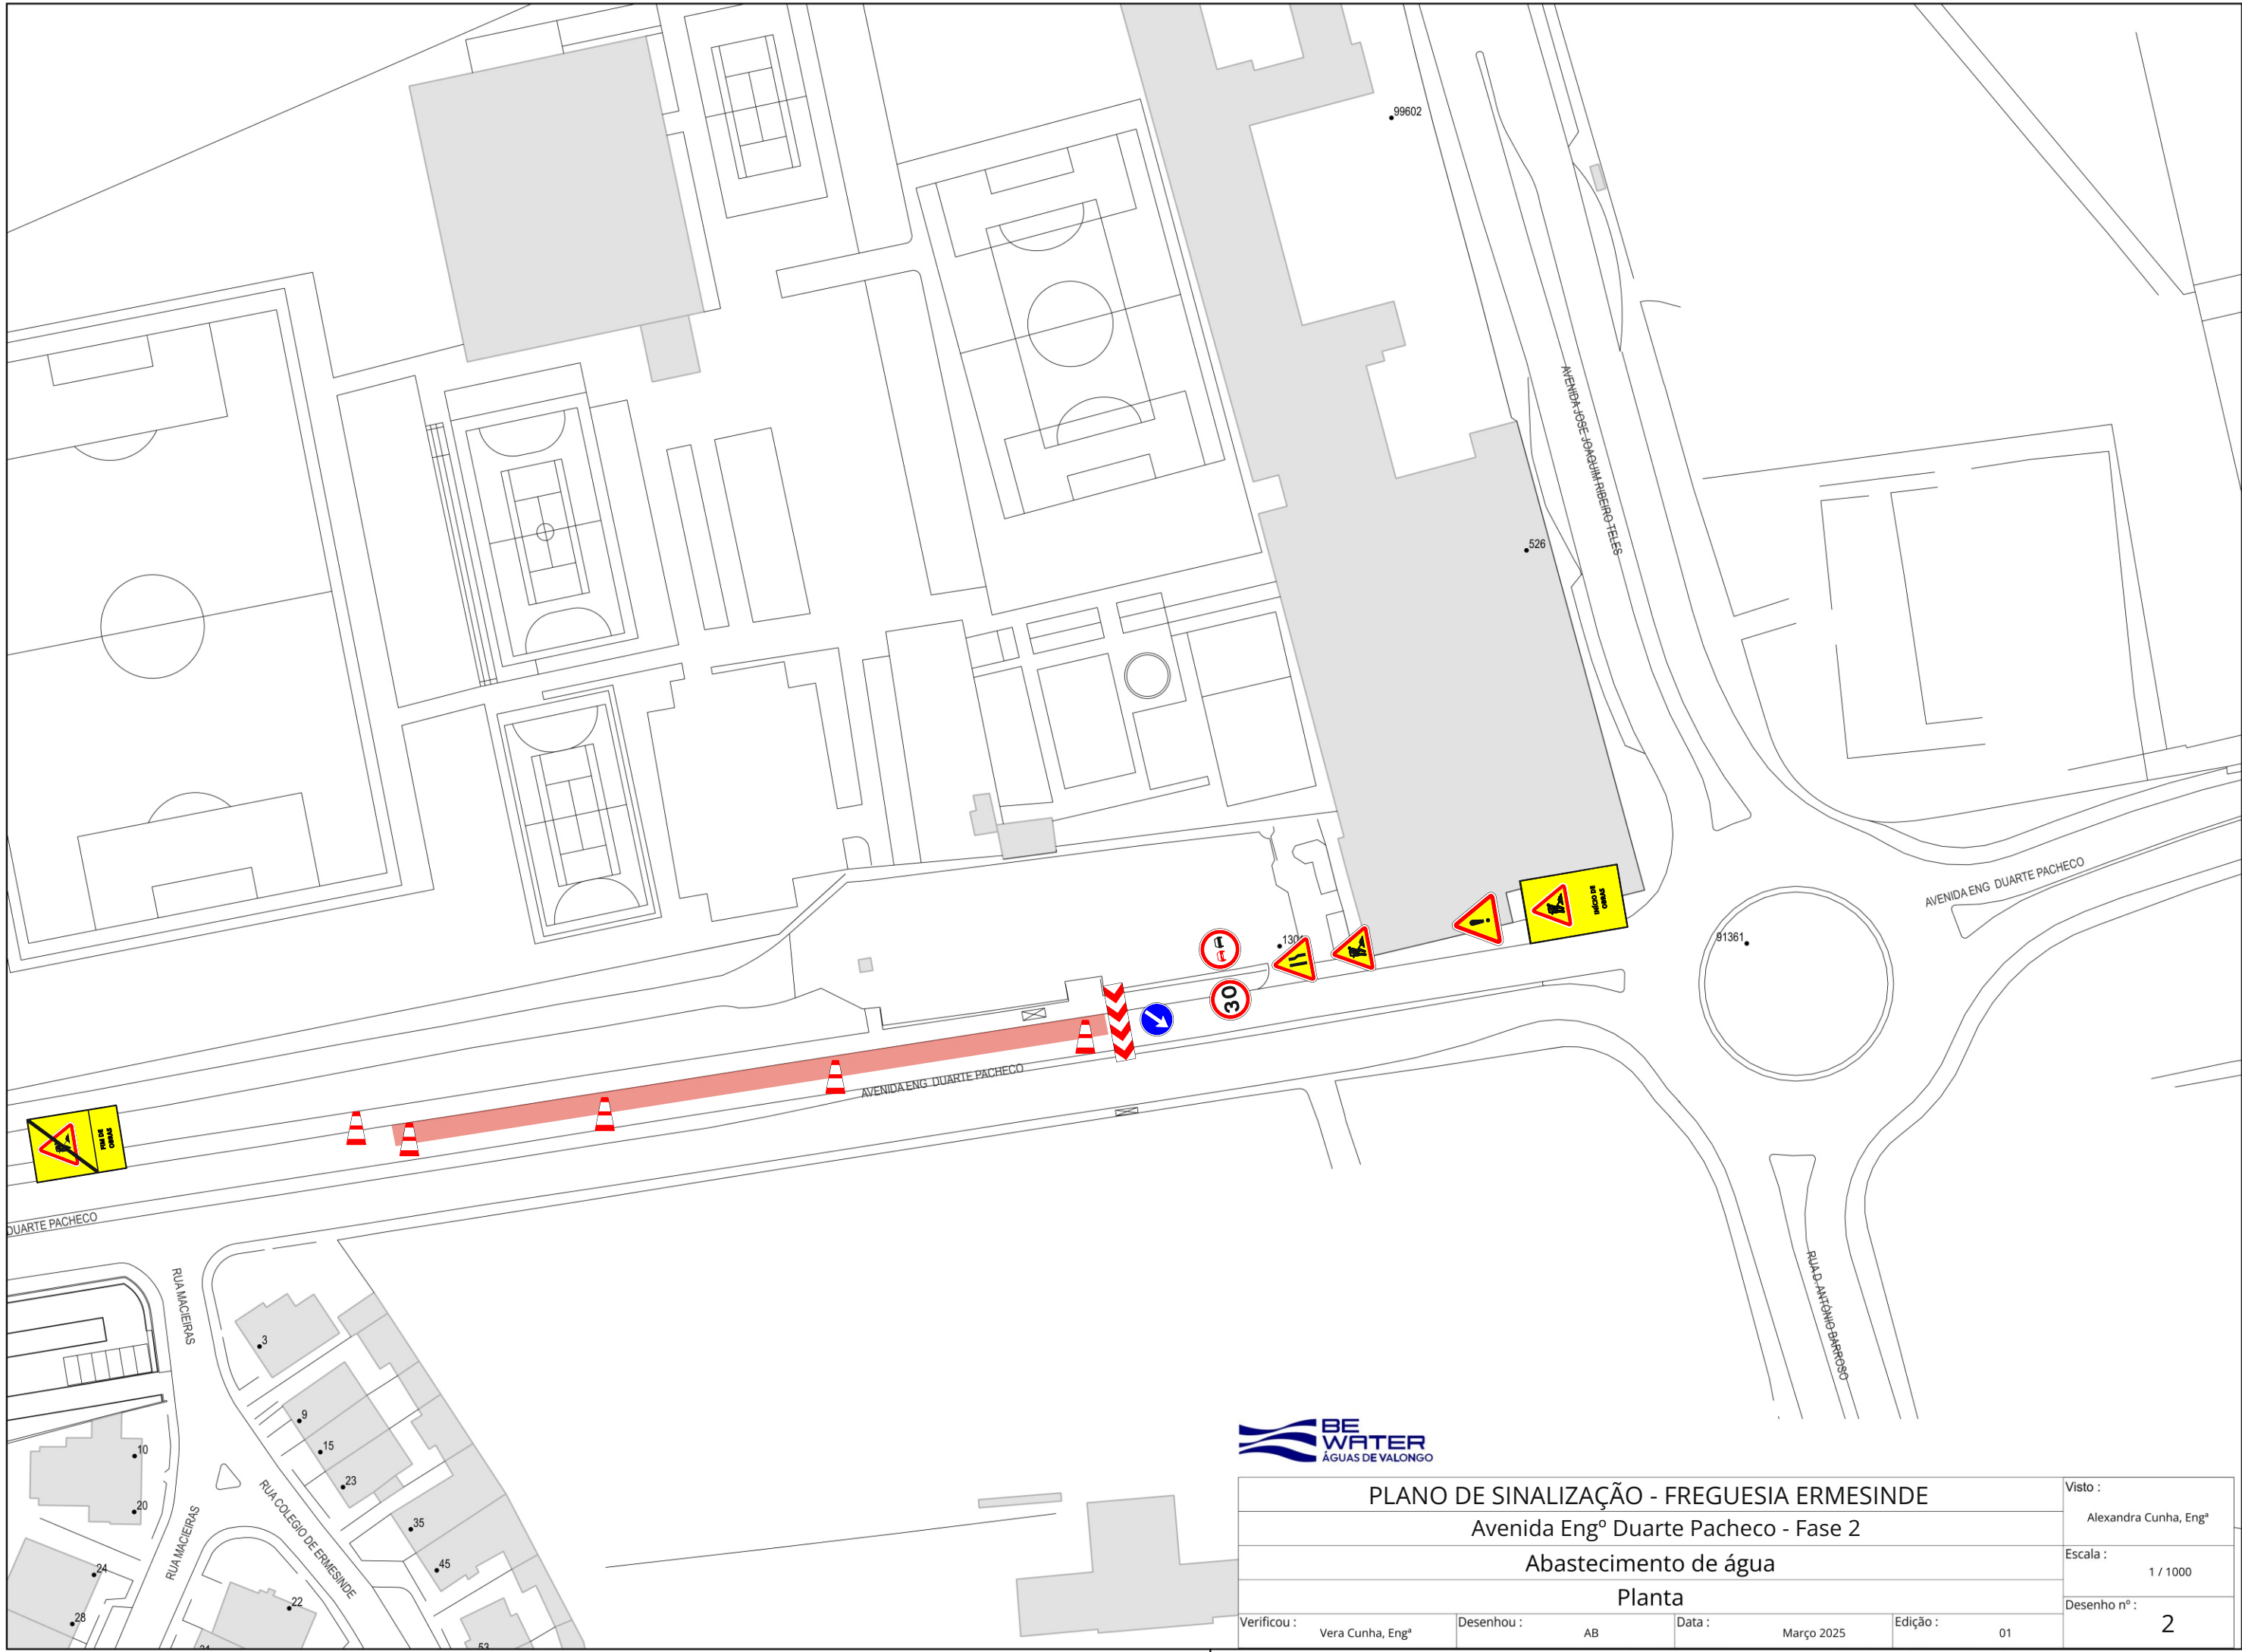


PLANO DE SINALIZAÇÃO - FREGUESIA ERMESINDE				Visto :	
Avenida Engº Duarte Pacheco - Fase 2				Alexandra Cunha, Engª	
Abastecimento de água				Escala :	
Planta				1 / 1000	
Verificou :	Vera Cunha, Engª	Desenhou :	AB	Data :	Março 2025
				Edição :	01
				Desenho nº :	
				2	

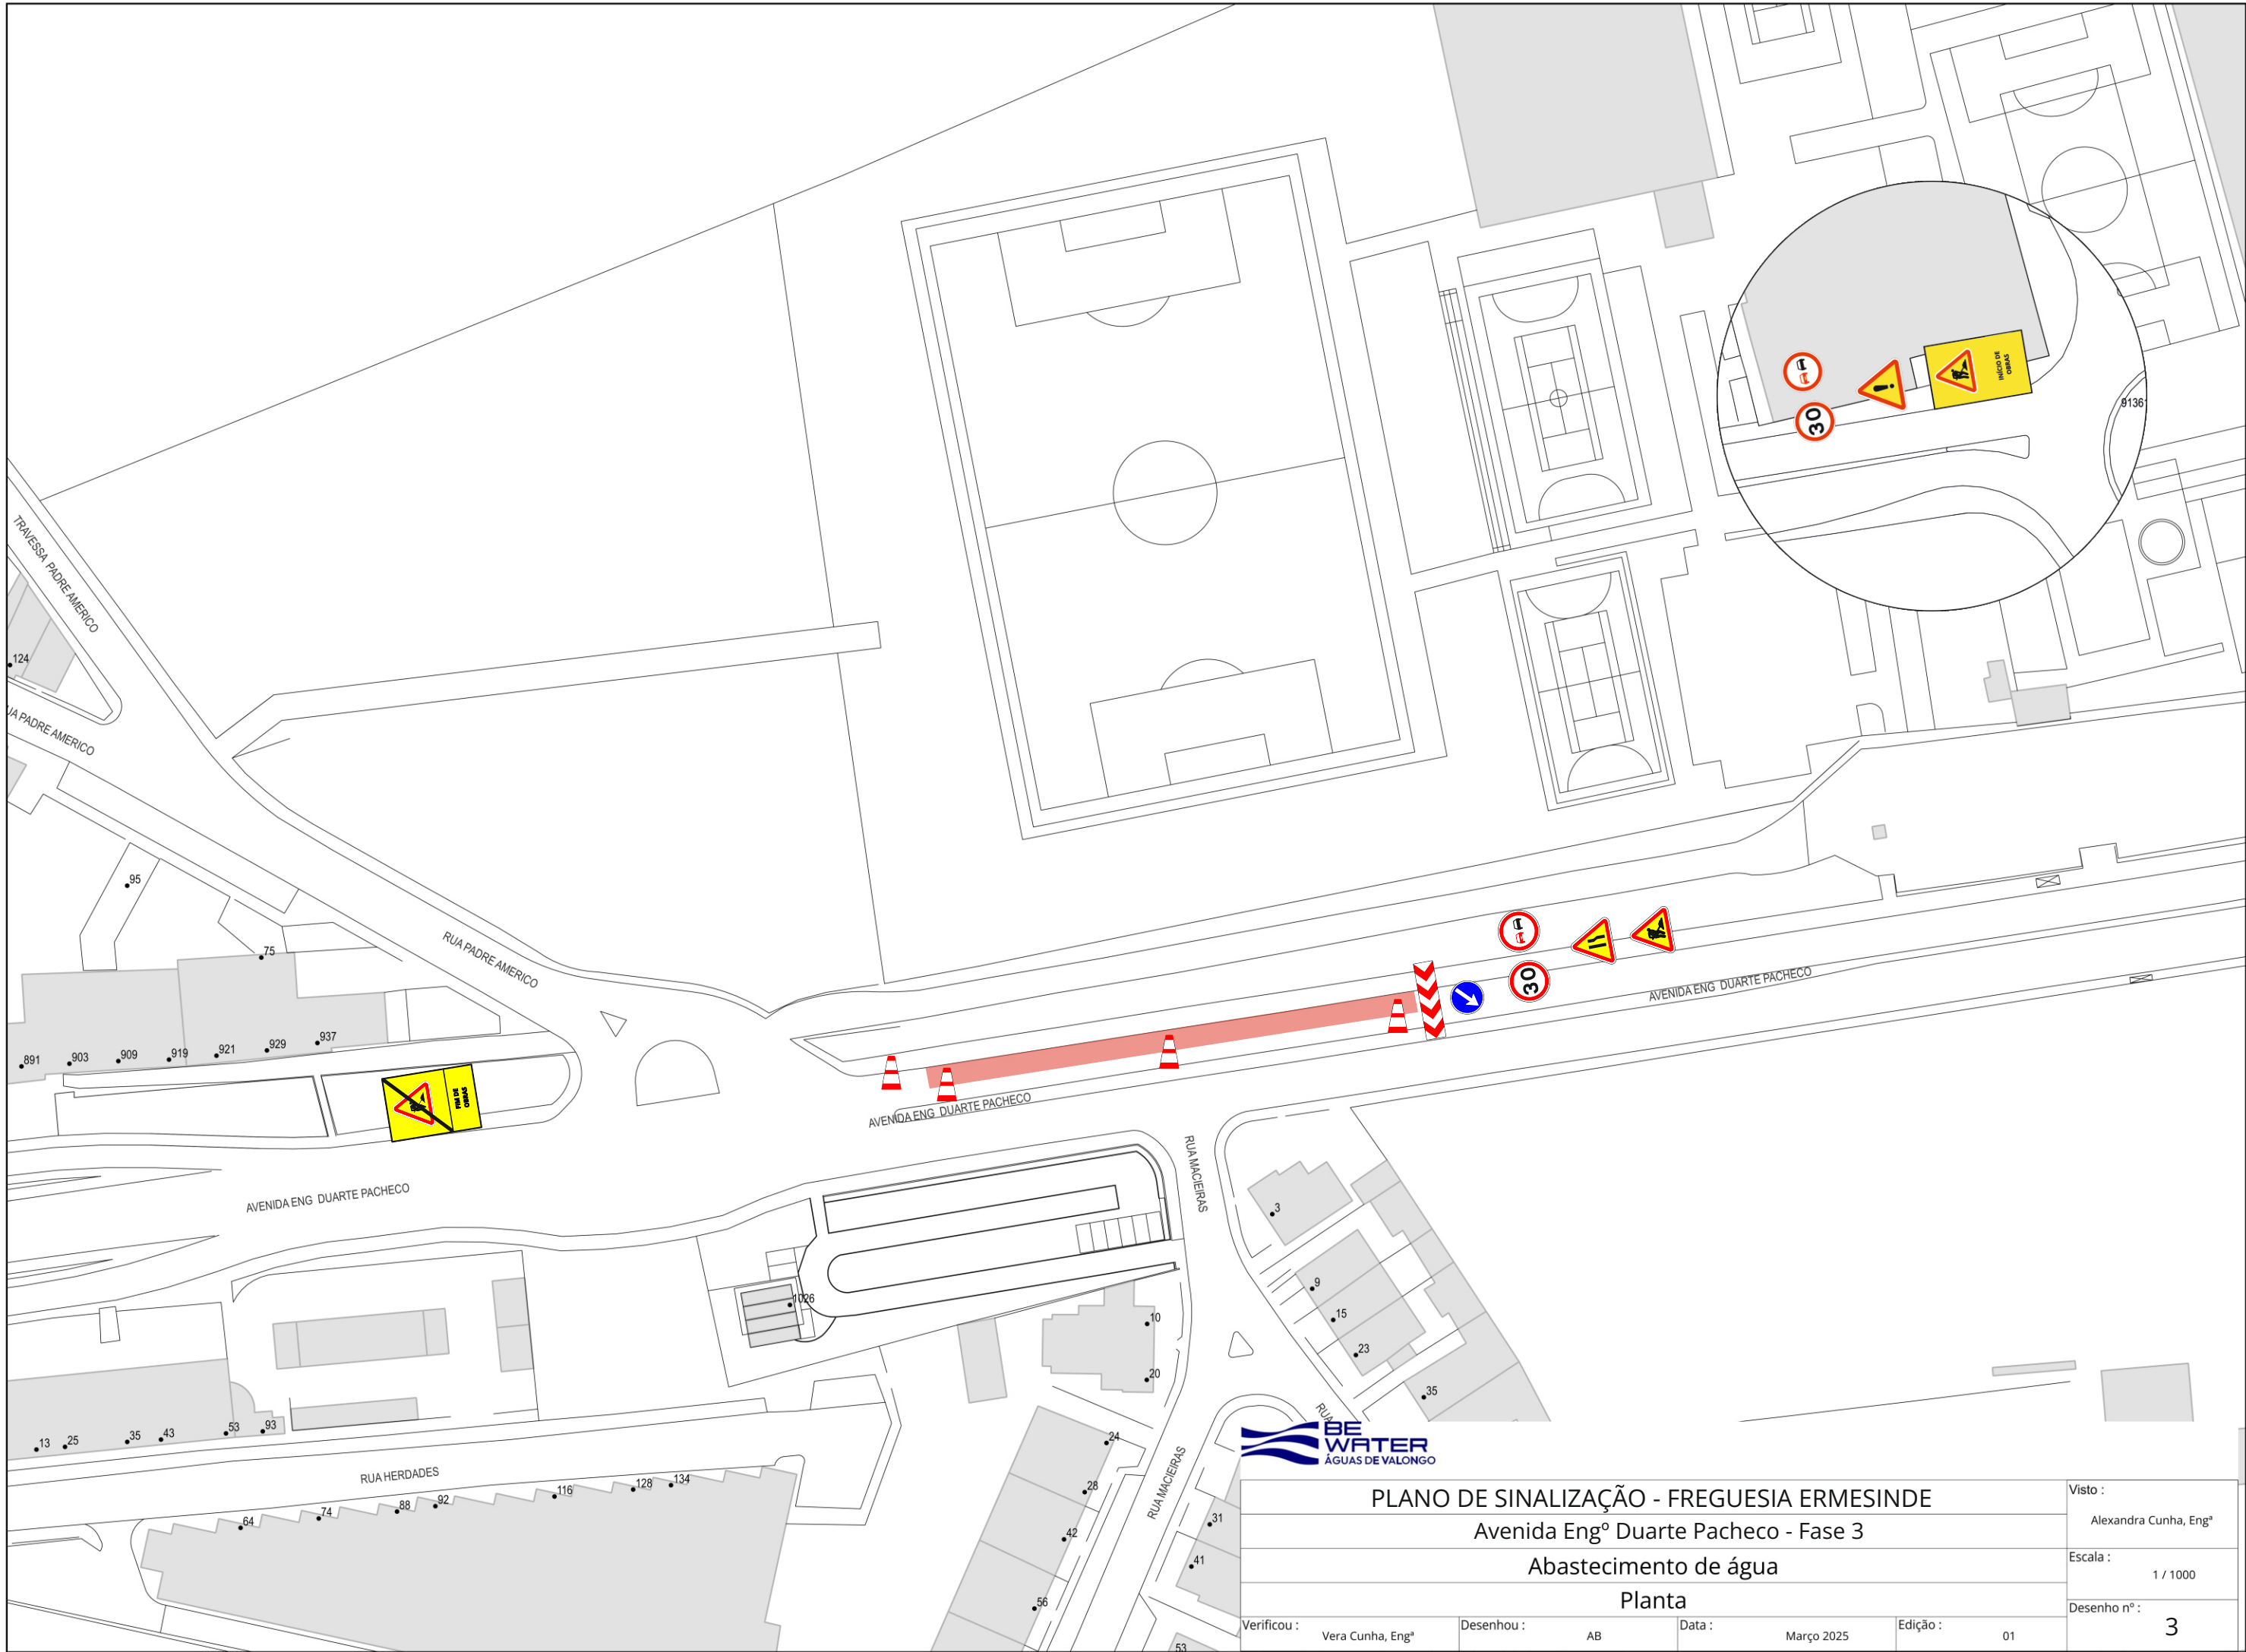



Planta

Desenho nº: 4

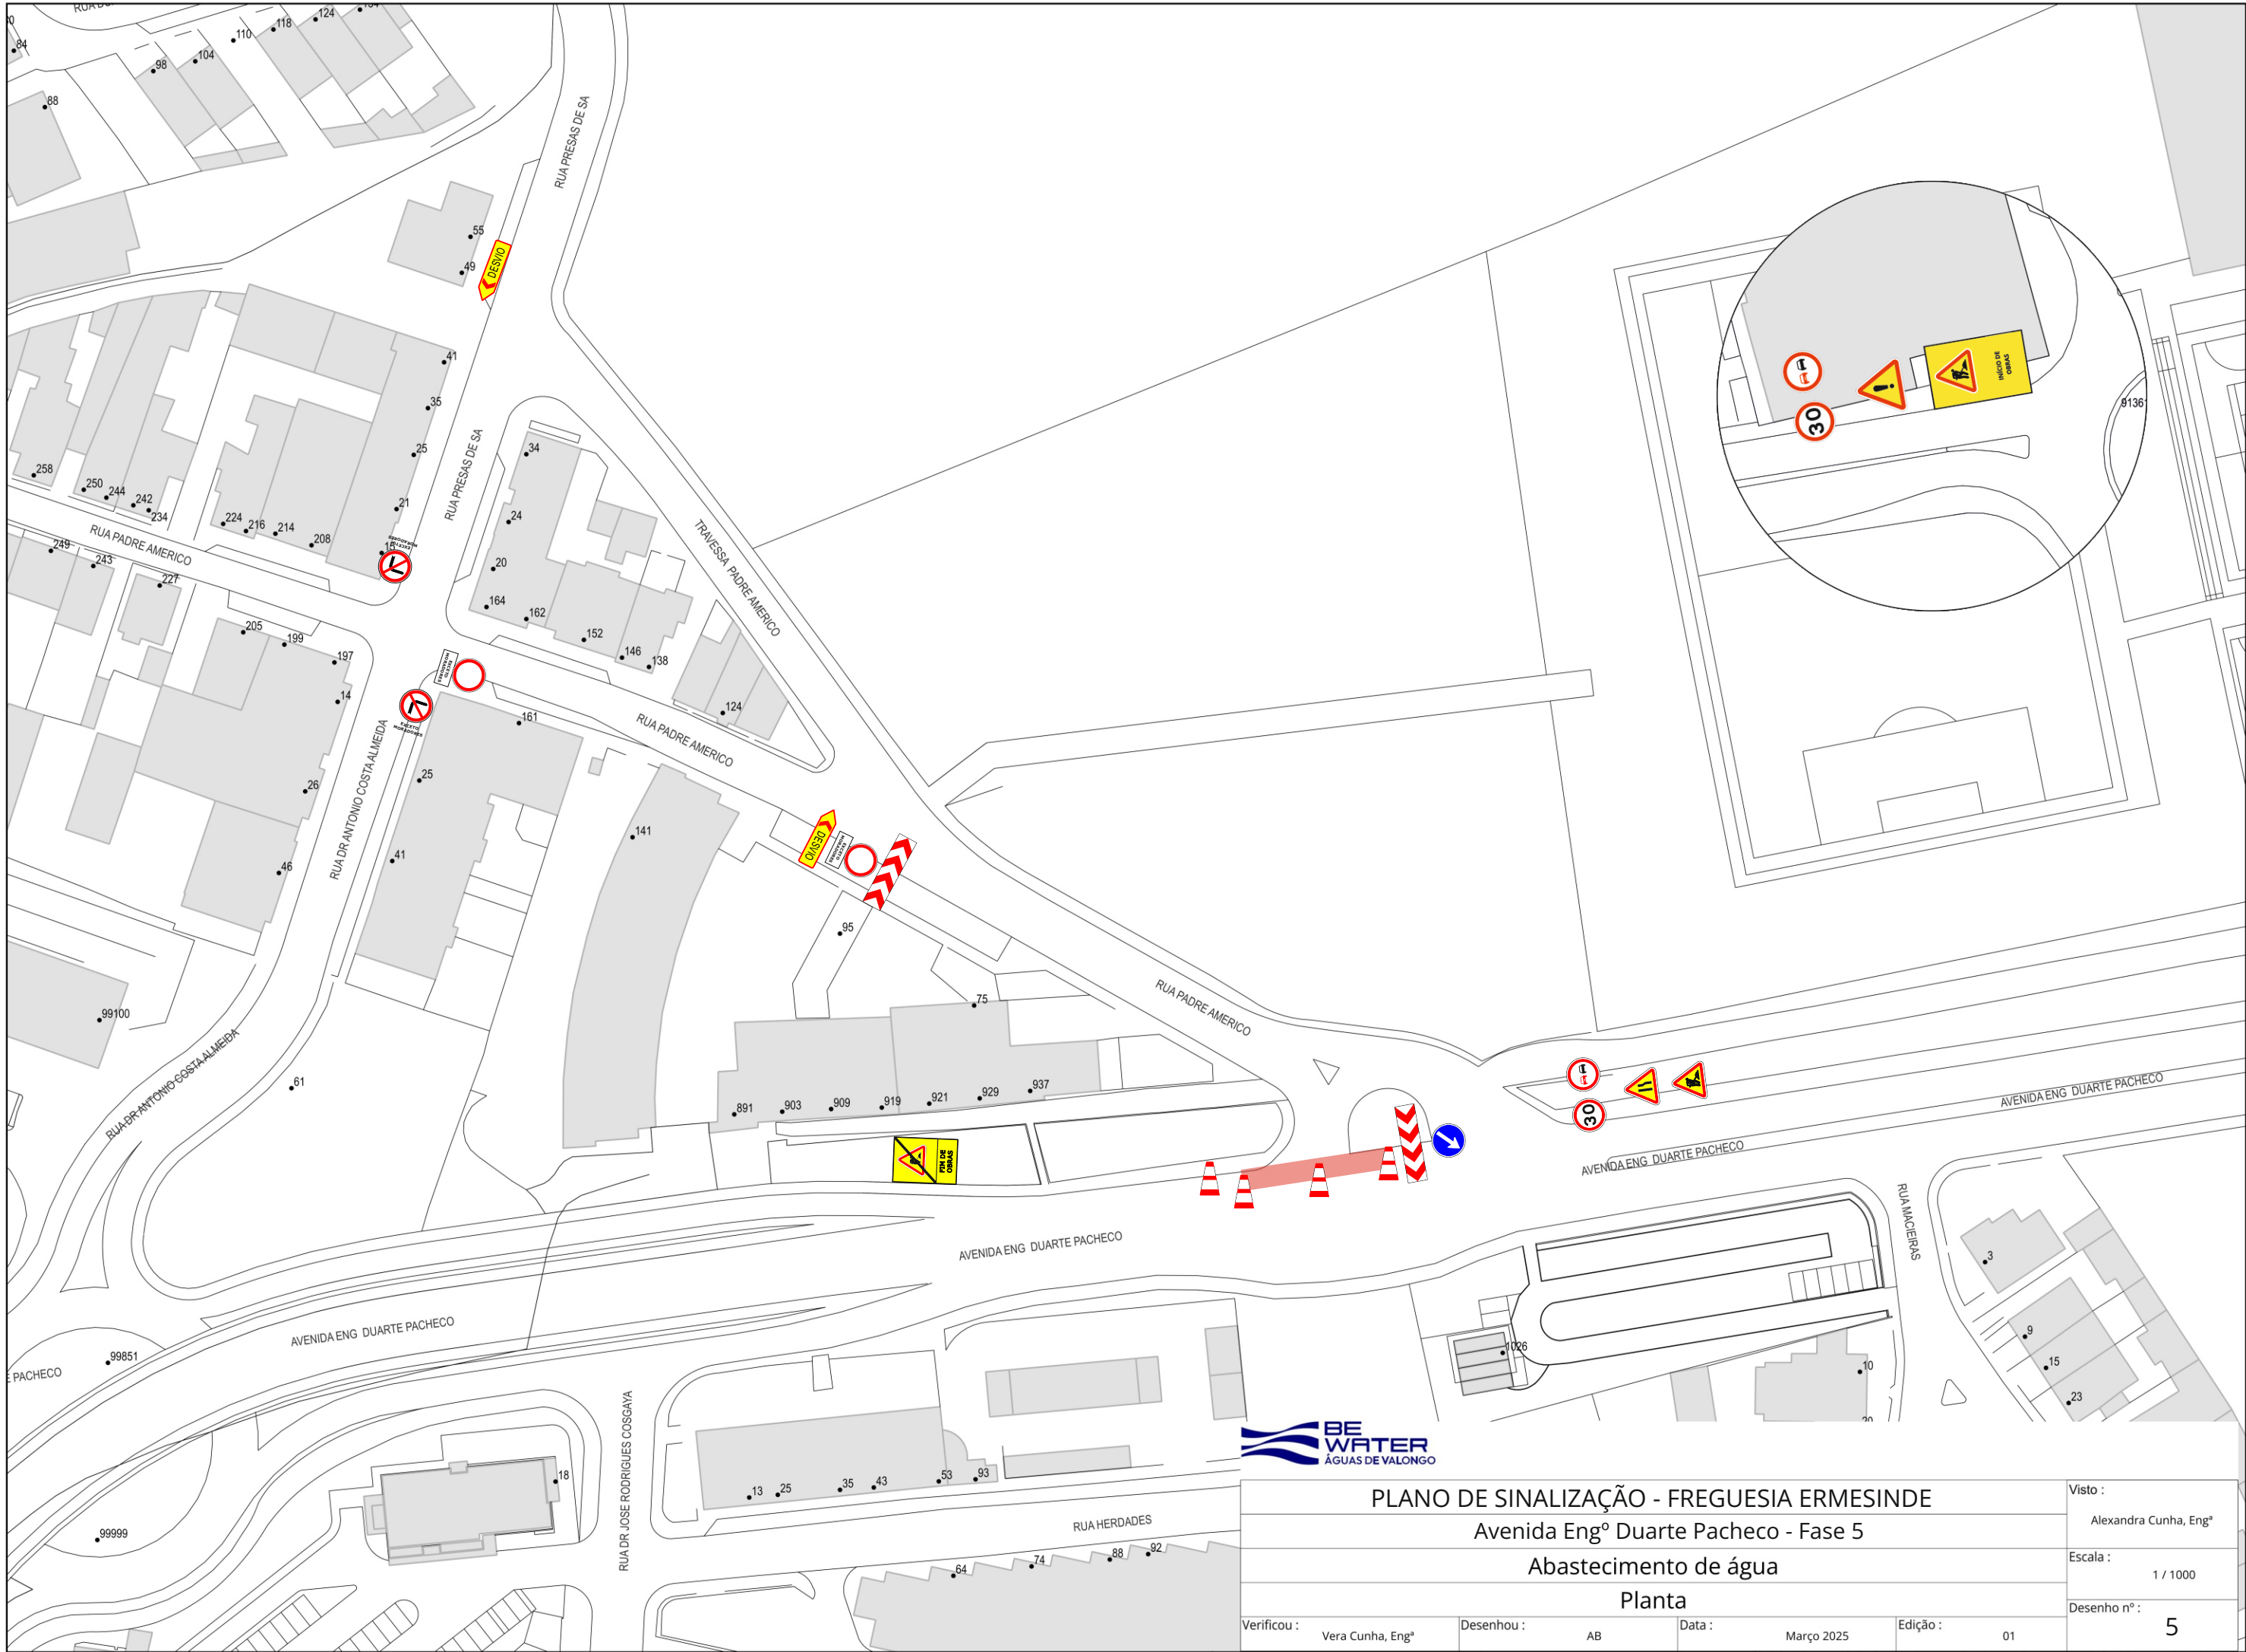

PLANO DE SINALIZAÇÃO - FREGUESIA ERMESINDE				Visto :	Alexandra Cunha, Engª
Avenida Engº Duarte Pacheco - Fase 5				Escala :	1 / 1000
Abastecimento de água				Desenho nº :	5
Planta					
Verificou :	Vera Cunha, Engª	Desenhou :	AB	Data :	Março 2025
				Edição :	01